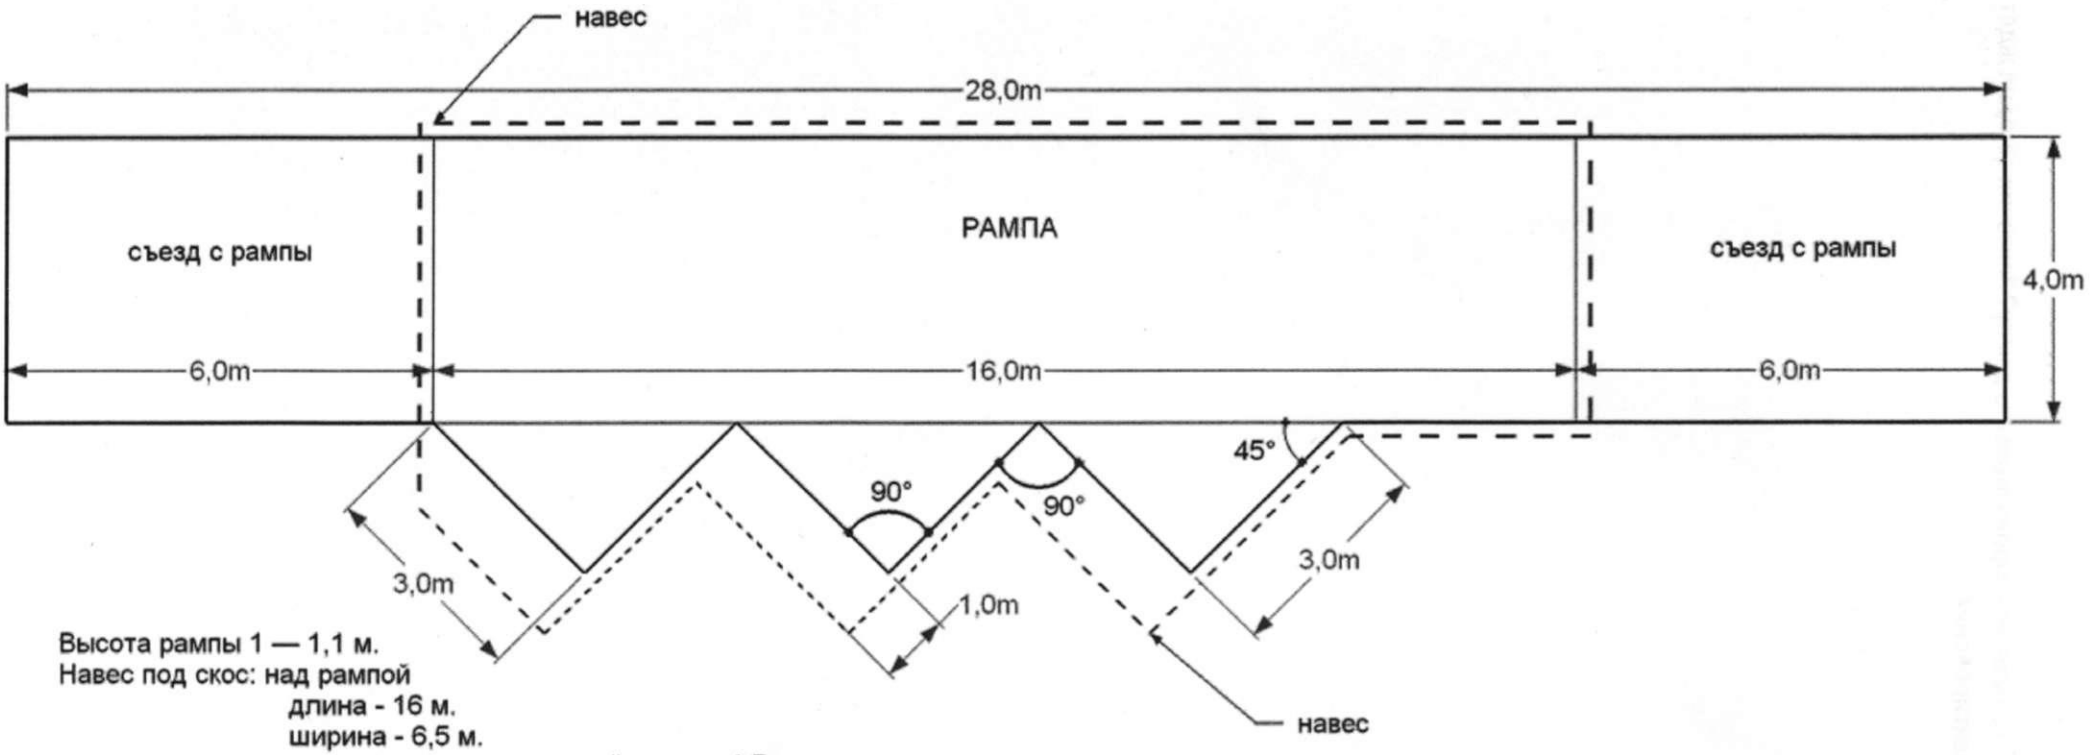

Высота рампы 1 — 1,1 м.
Навес под скос: над рампой
длина - 16 м.
ширина - 6,5 м.
высота от земли в нижней части - 4,5 м.