


План 1-го этажа (проектируемый)

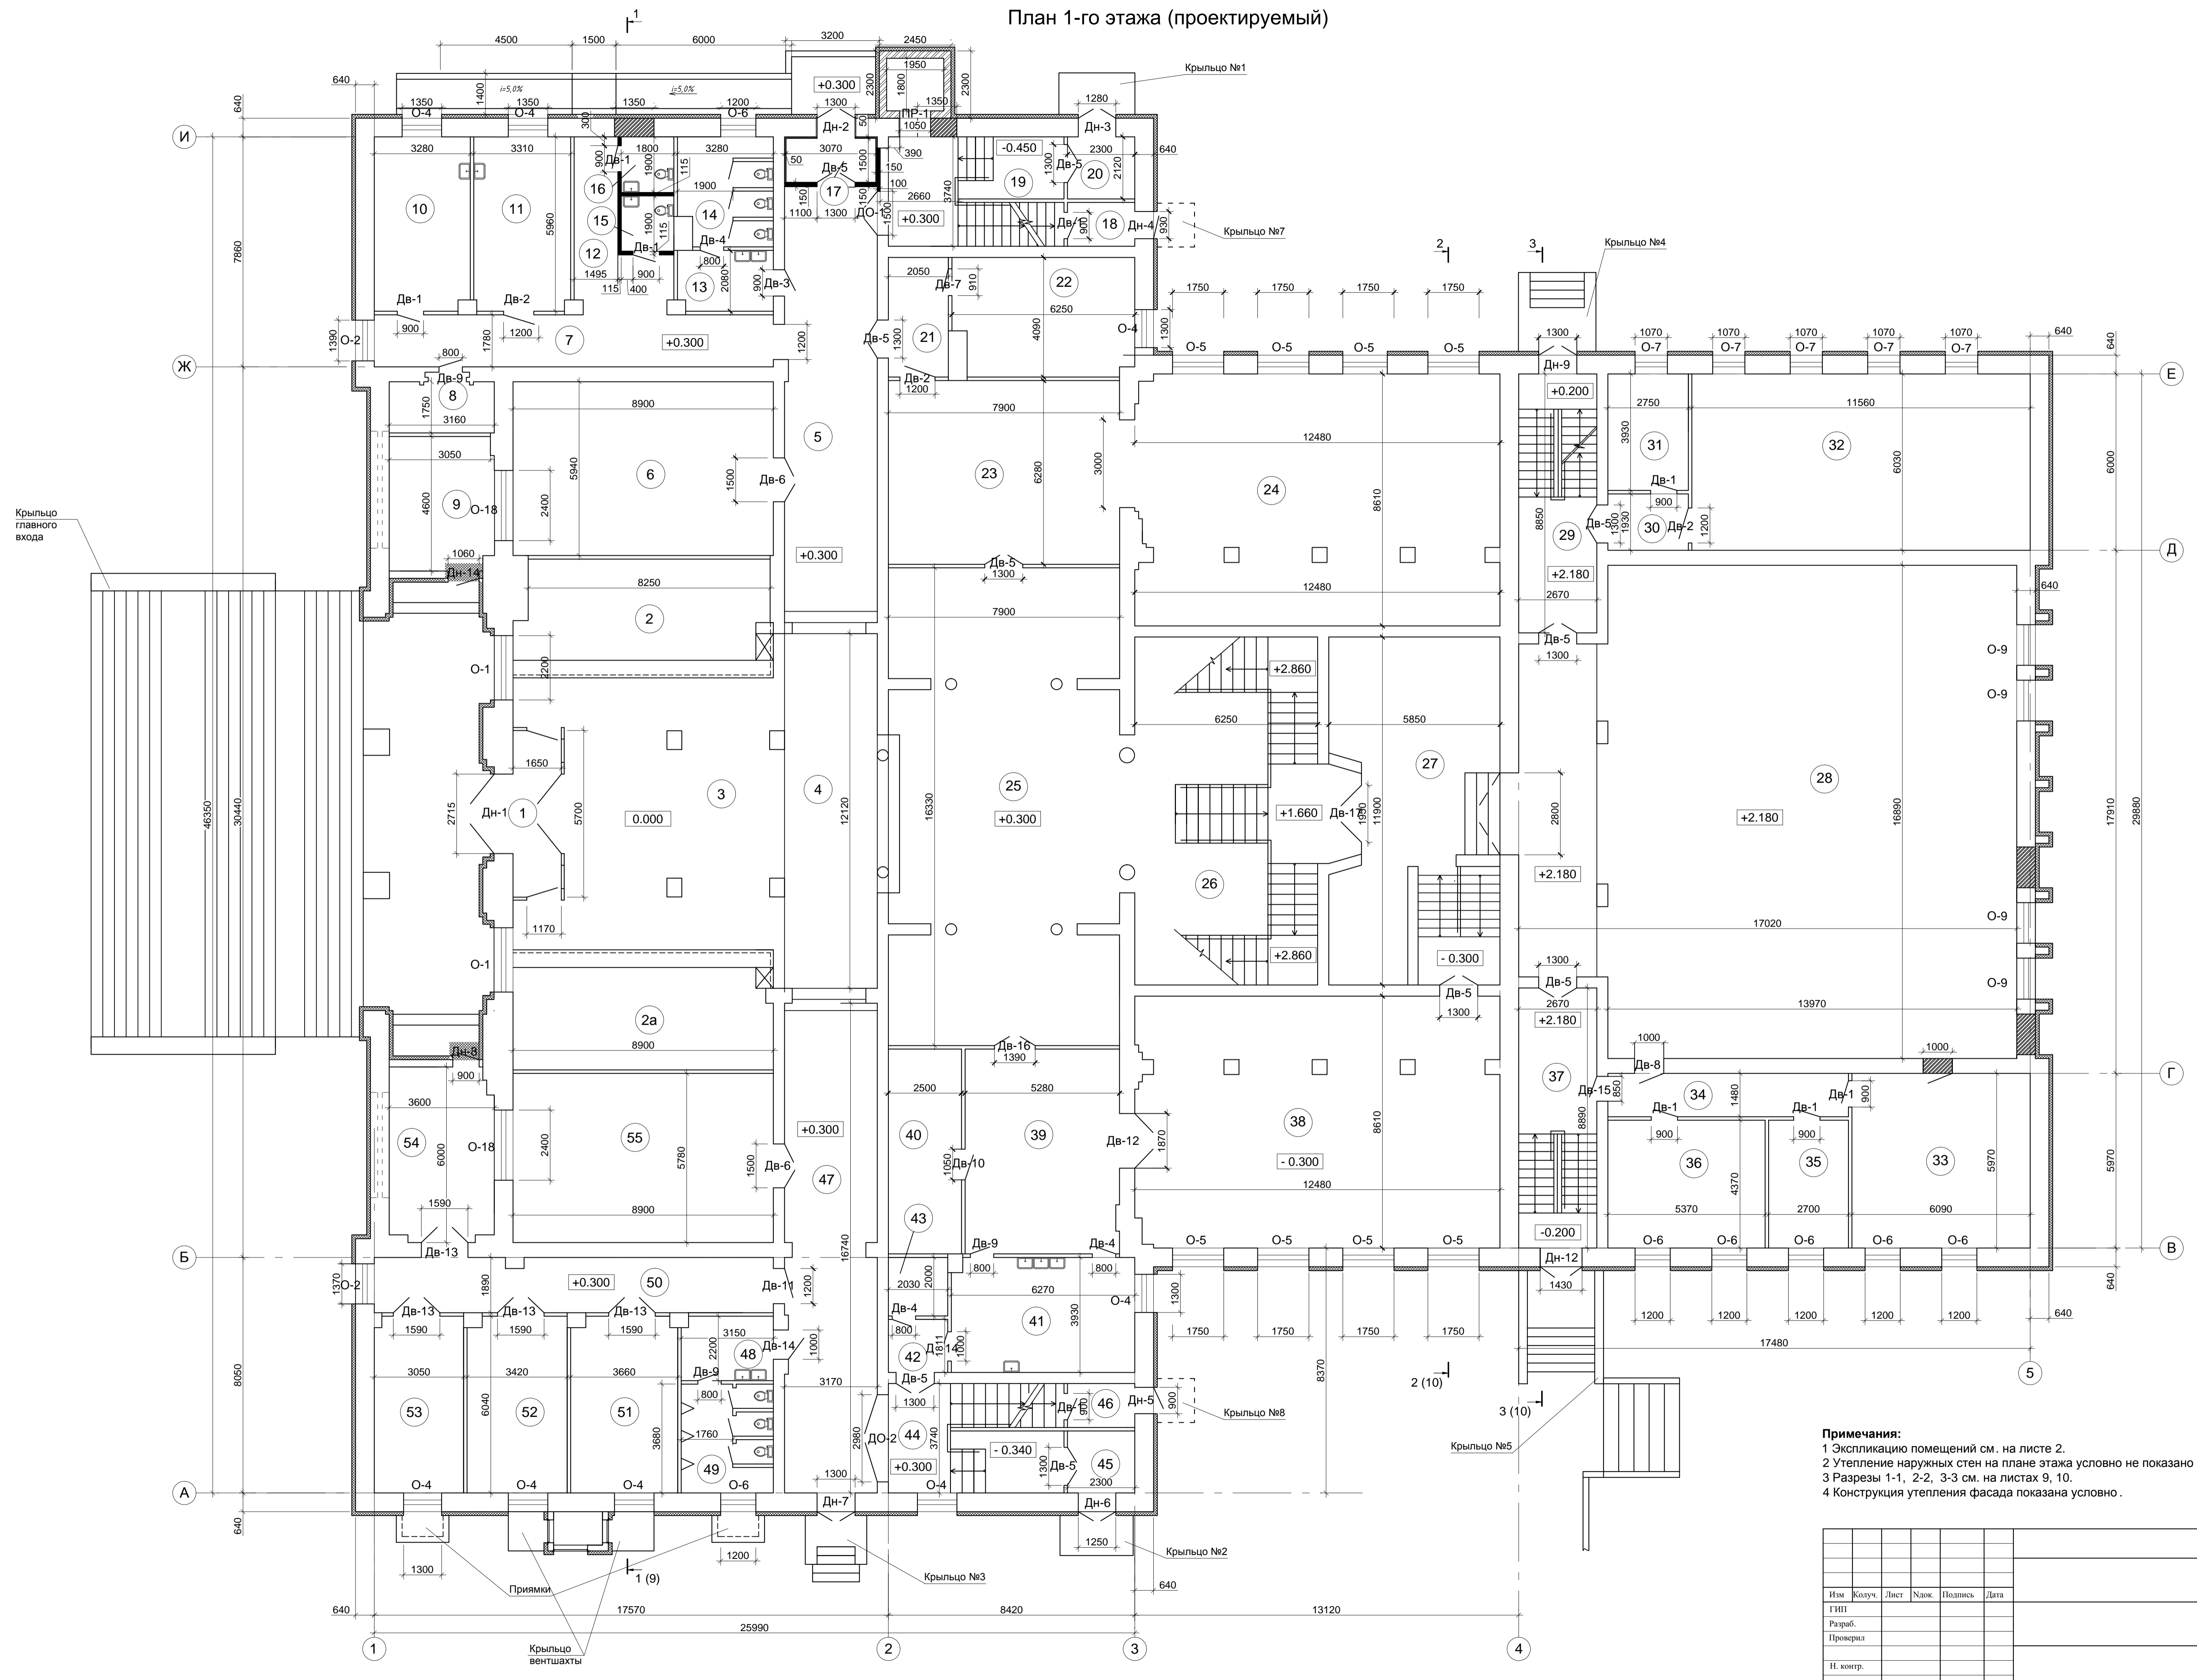

- Примечания:**
- 1 Экспликацию помещений см. на листе 2.
 - 2 Утепление наружных стен на плане этажа условно не показано.
 - 3 Разрезы 1-1, 2-2, 3-3 см. на листах 9, 10.
 - 4 Конструкция утепления фасада показана условно.

Изм.	Колуч.	Лист	Надс.	Подпись	Дата	Статус	Лист	Листов
						II	I	
Имя, Ф.И.О. под.								
Взам. инж. №								
Подп. и дата								
Согласовано								