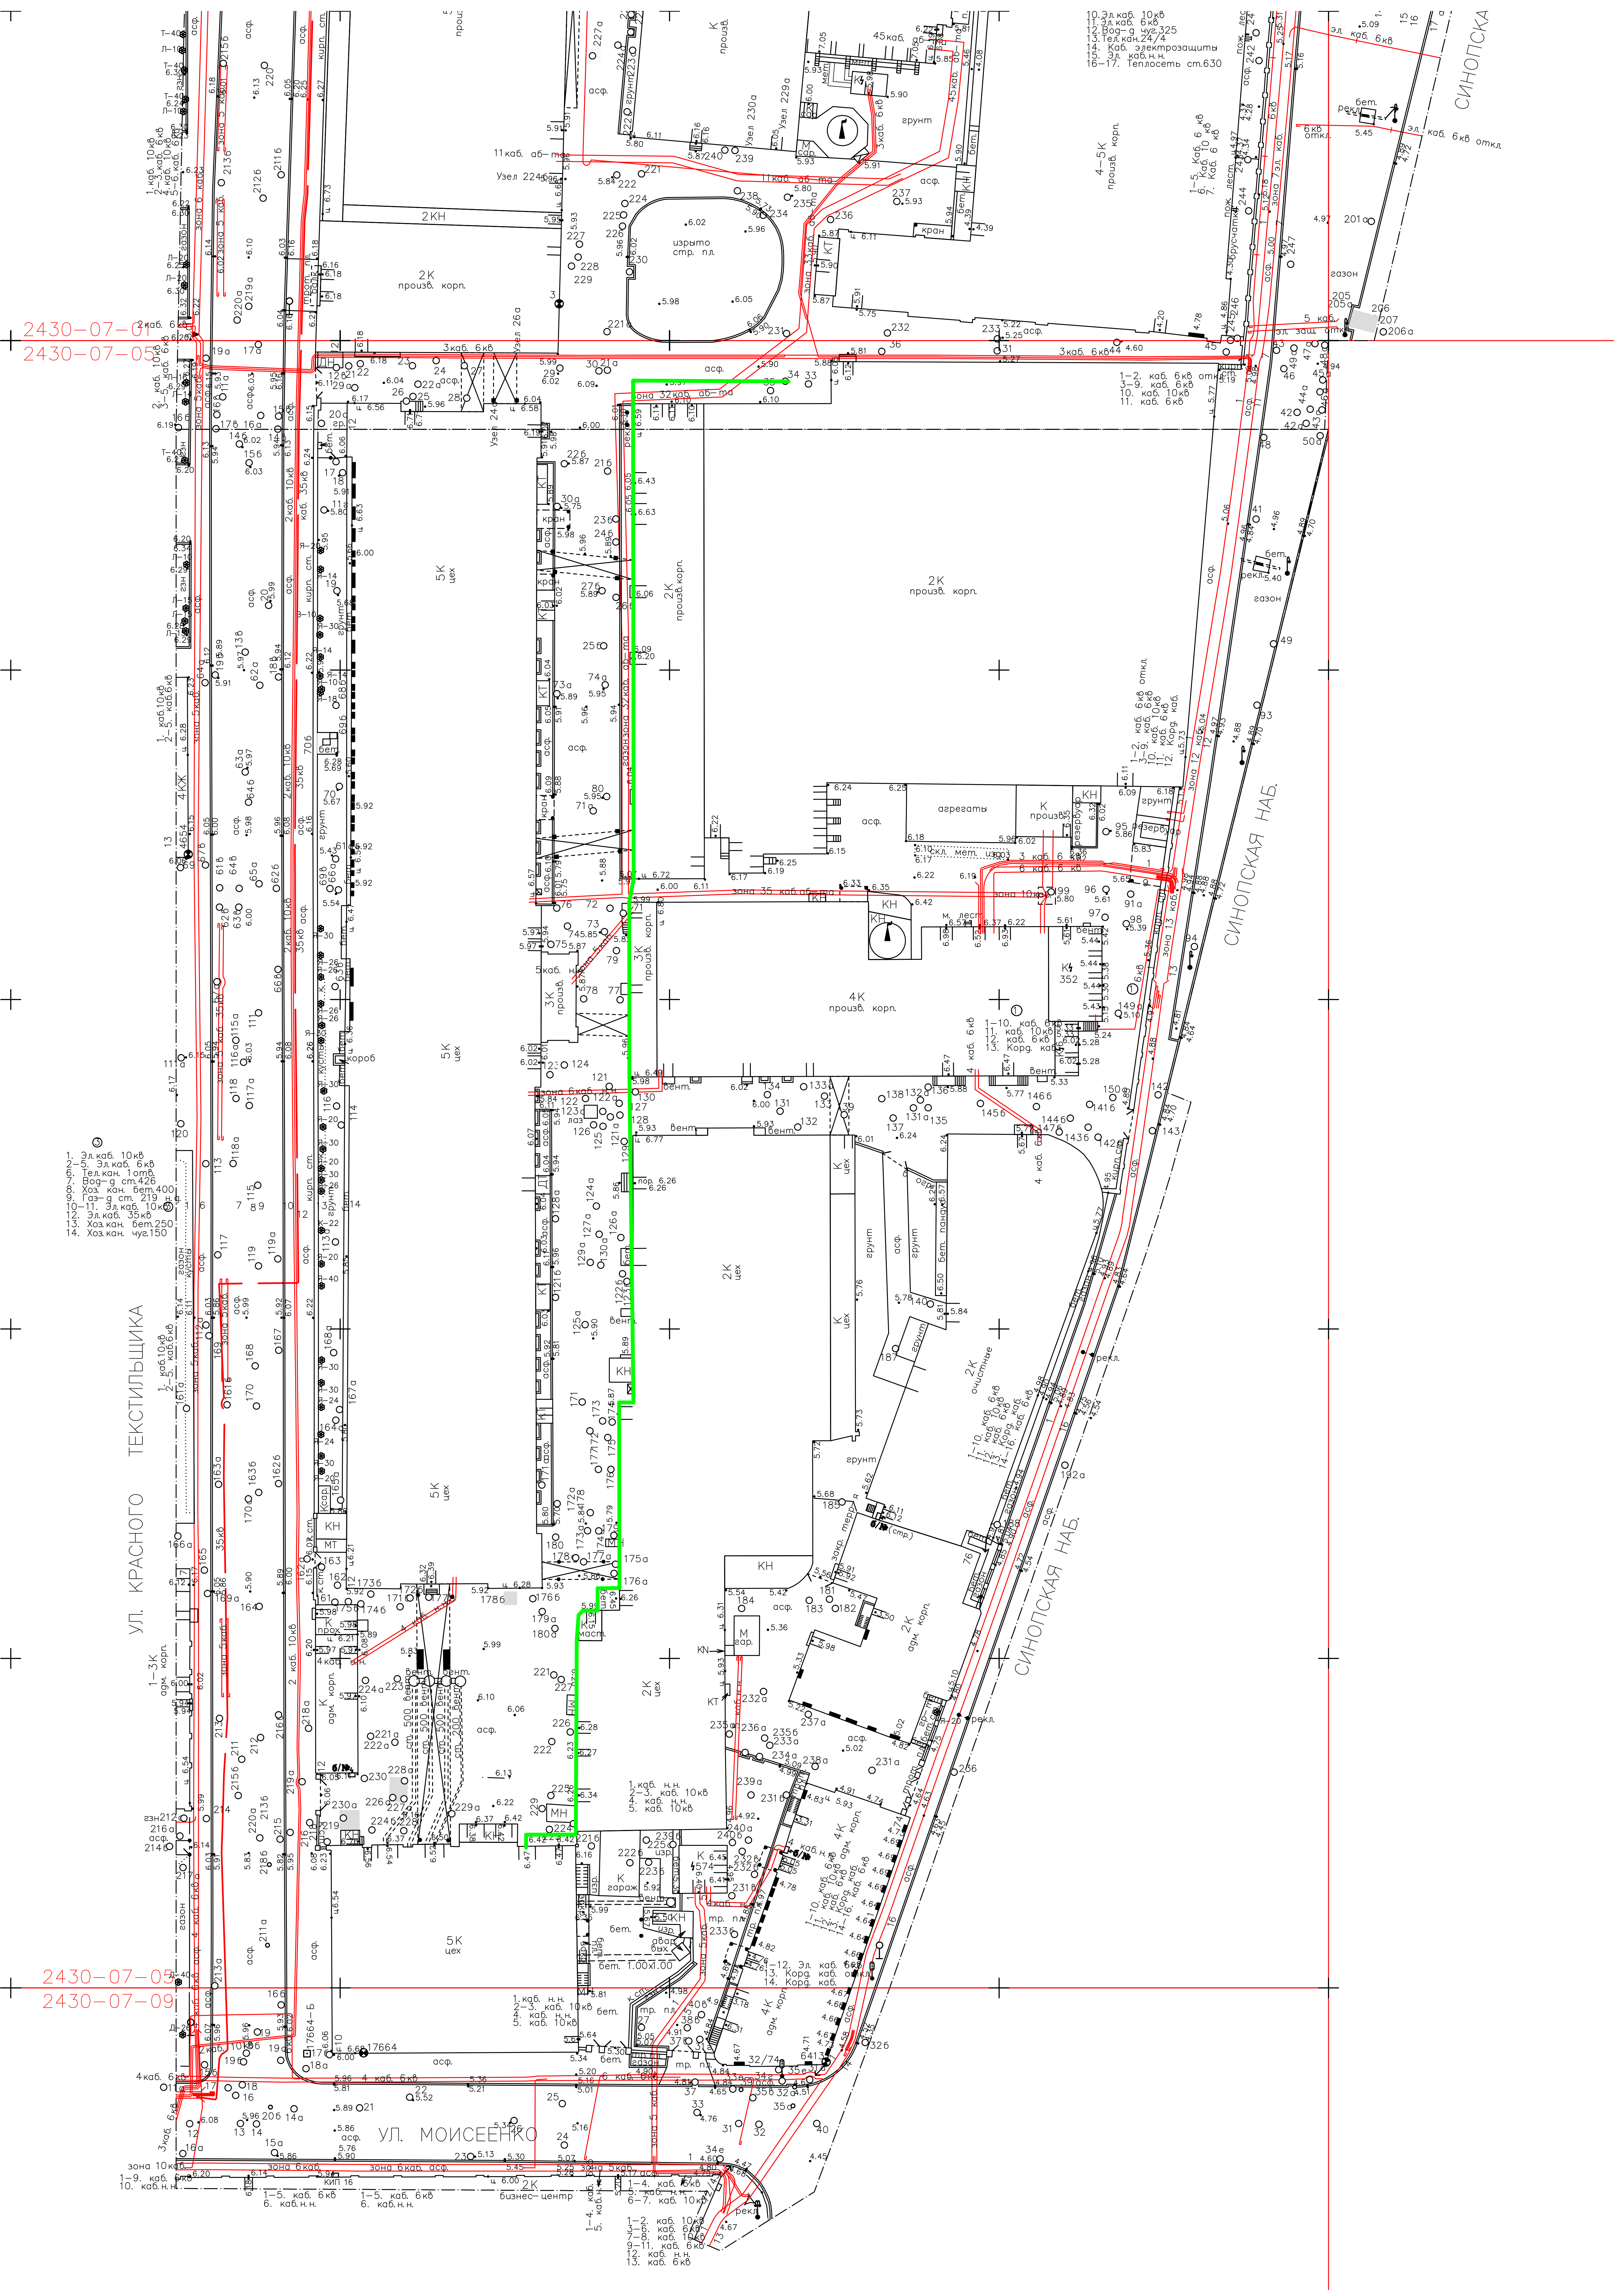
2430-07-01
2430-07-05
2430-07-09
УЛ. КРАСНОГО ТЕКСТИЛЬЩИКА
УЛ. МОИСЕЕНКО
СИНОПСКАЯ НАБ.
СИНОПСКА
10. Эл. каб. 10кв
11. Эл. каб. 6кв
12. Вод-д чуг. 325
13. Тел. кан. 24/4
14. Каб. электрозащиты
15. Эл. каб. н.н.
16-17. Теплосеть ст. 630
③
1. Эл. каб. 10кв
2-5. Эл. каб. 6кв
6. Тел. кан. 1отв.
7. Вод-д ст. 426
8. Хоз. кан. бет. 400
9. Газ-д ст. 219 н.д.
10-11. Эл. каб. 10кв
12. Эл. каб. 35кв
13. Хоз. кан. бет. 250
14. Хоз. кан. чуг. 150
4-5К произв. корп.
2К произв. корп.
5К цех
3К произв. корп.
4К произв. корп.
2К цех
2К очистные
2К адм. корп.
4К адм. корп.
К гараж
2К бизнес-центр
агрегаты
изрыто стр. пл.
асф.
грунт
газон