


# 2 этаж

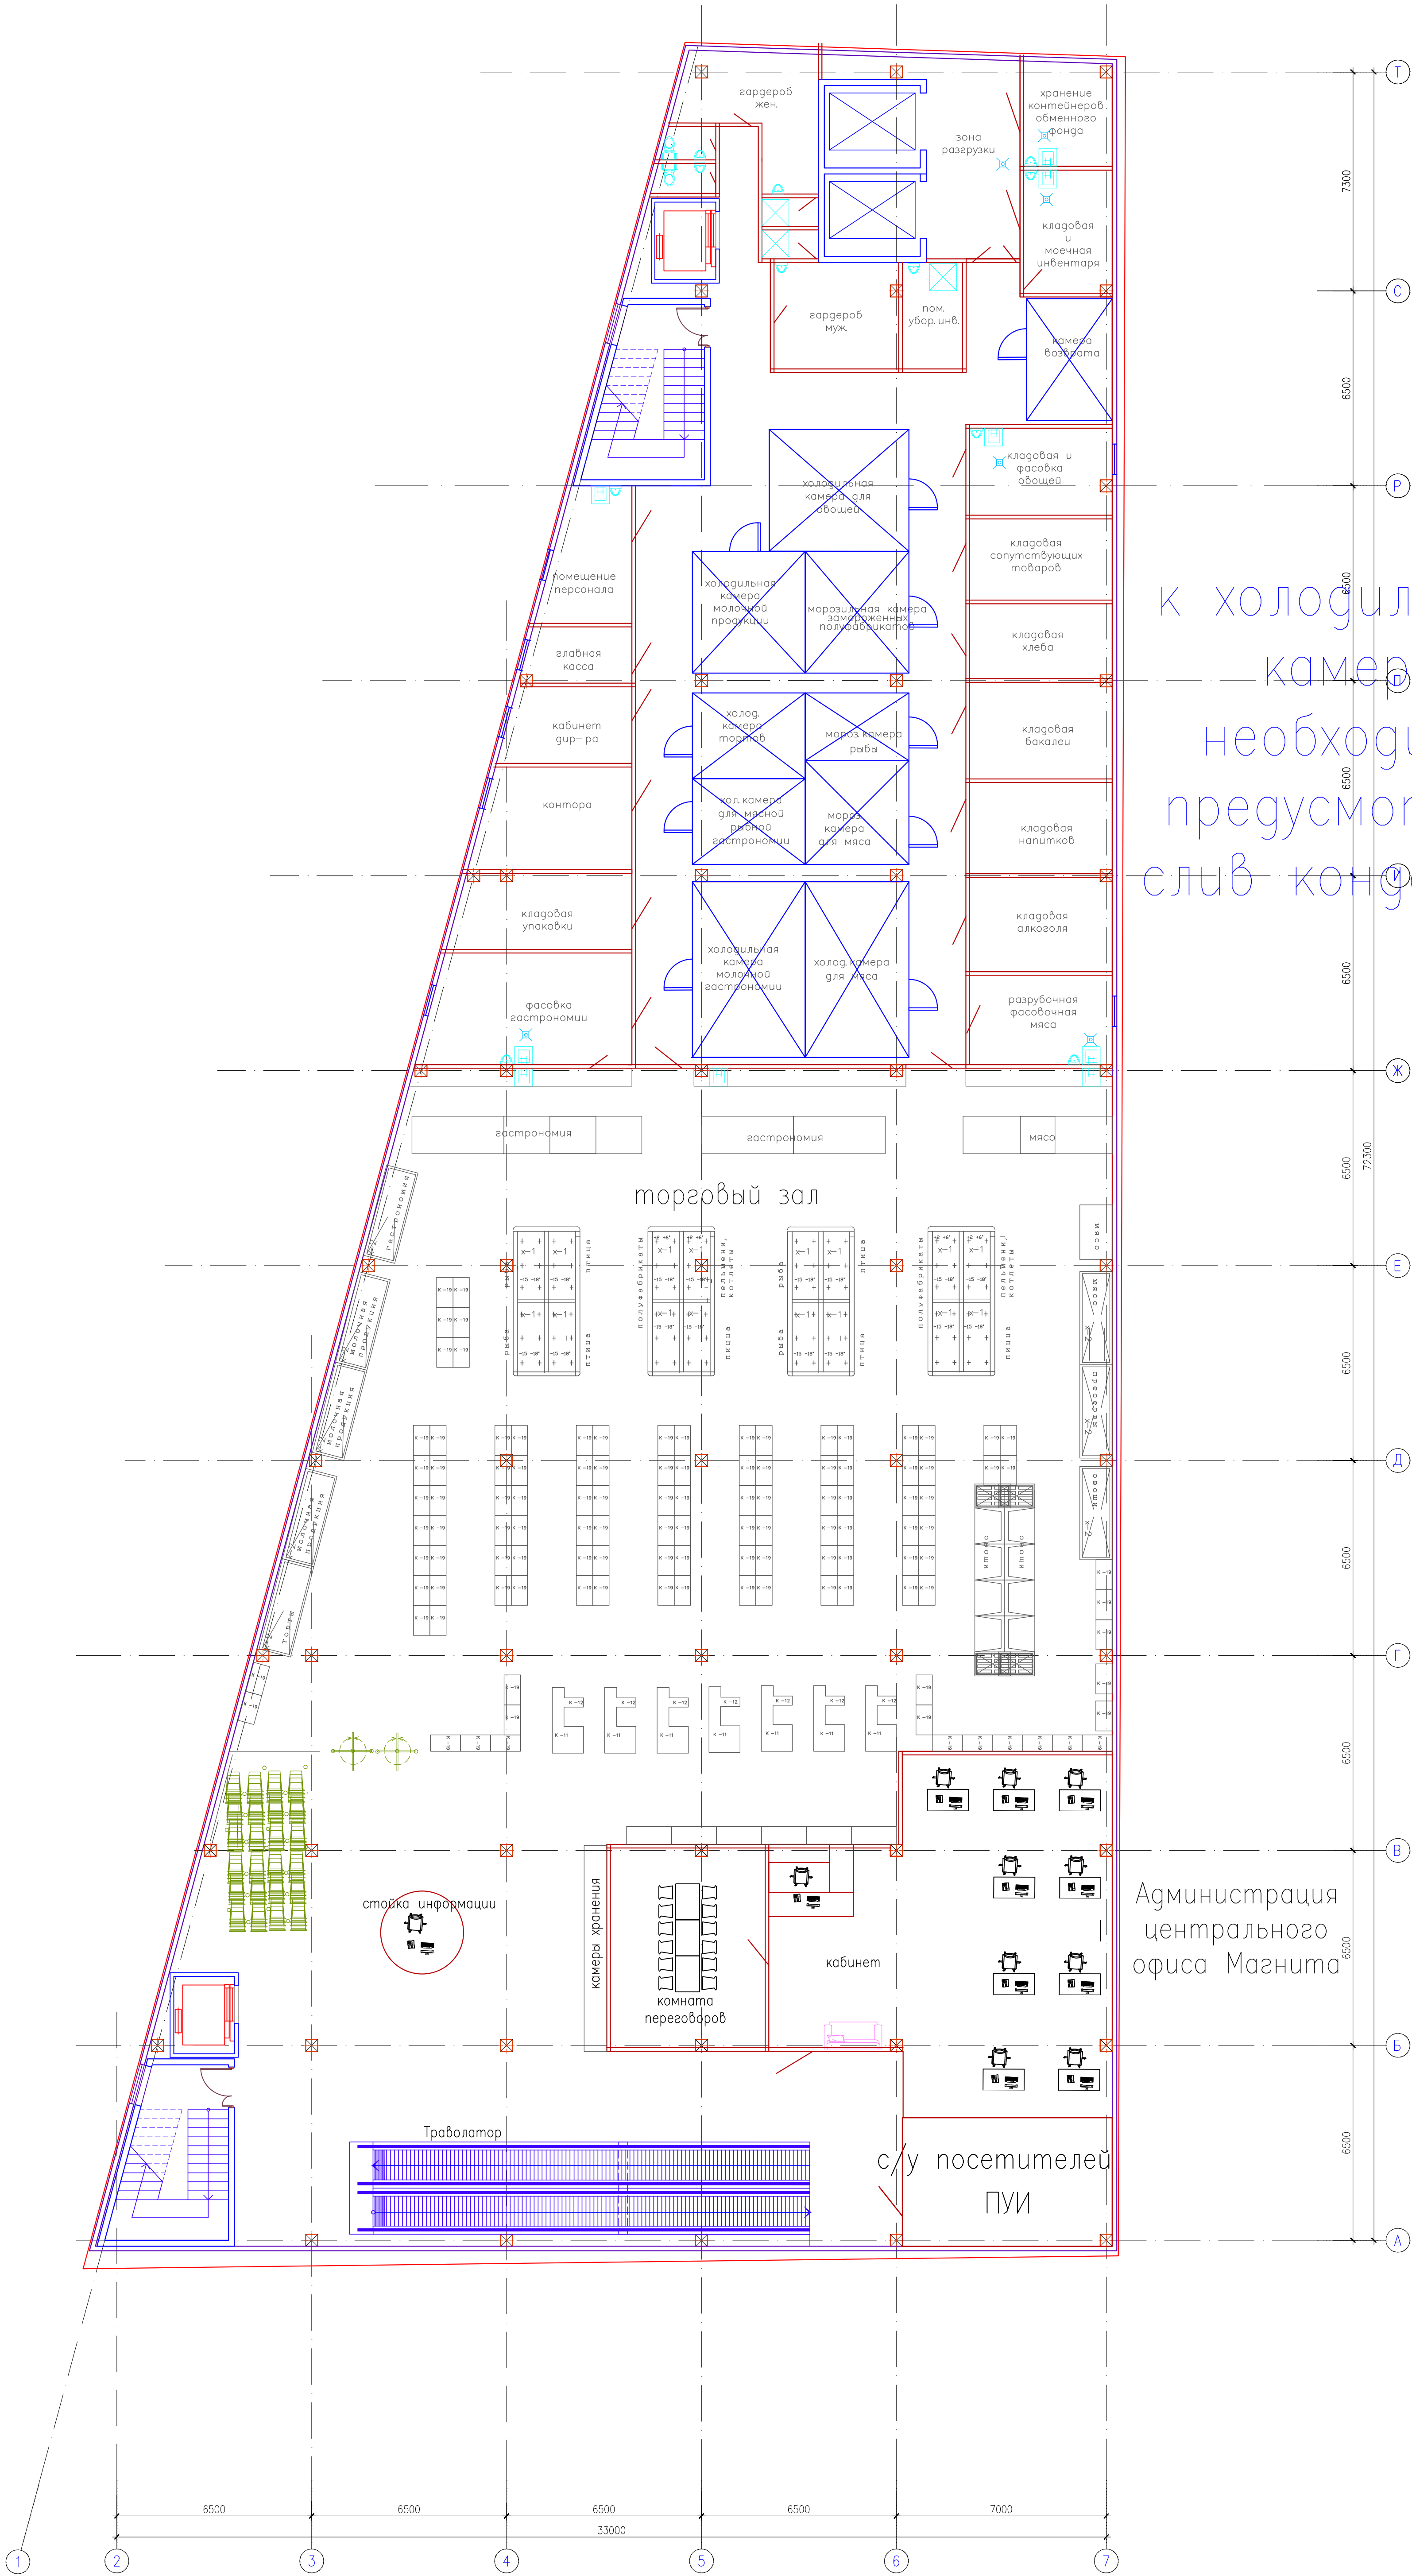

к холодильным  
камерам  
необходимо  
предусмотреть  
слив конденсата