


1 План 1-го этажа  
1 : 100

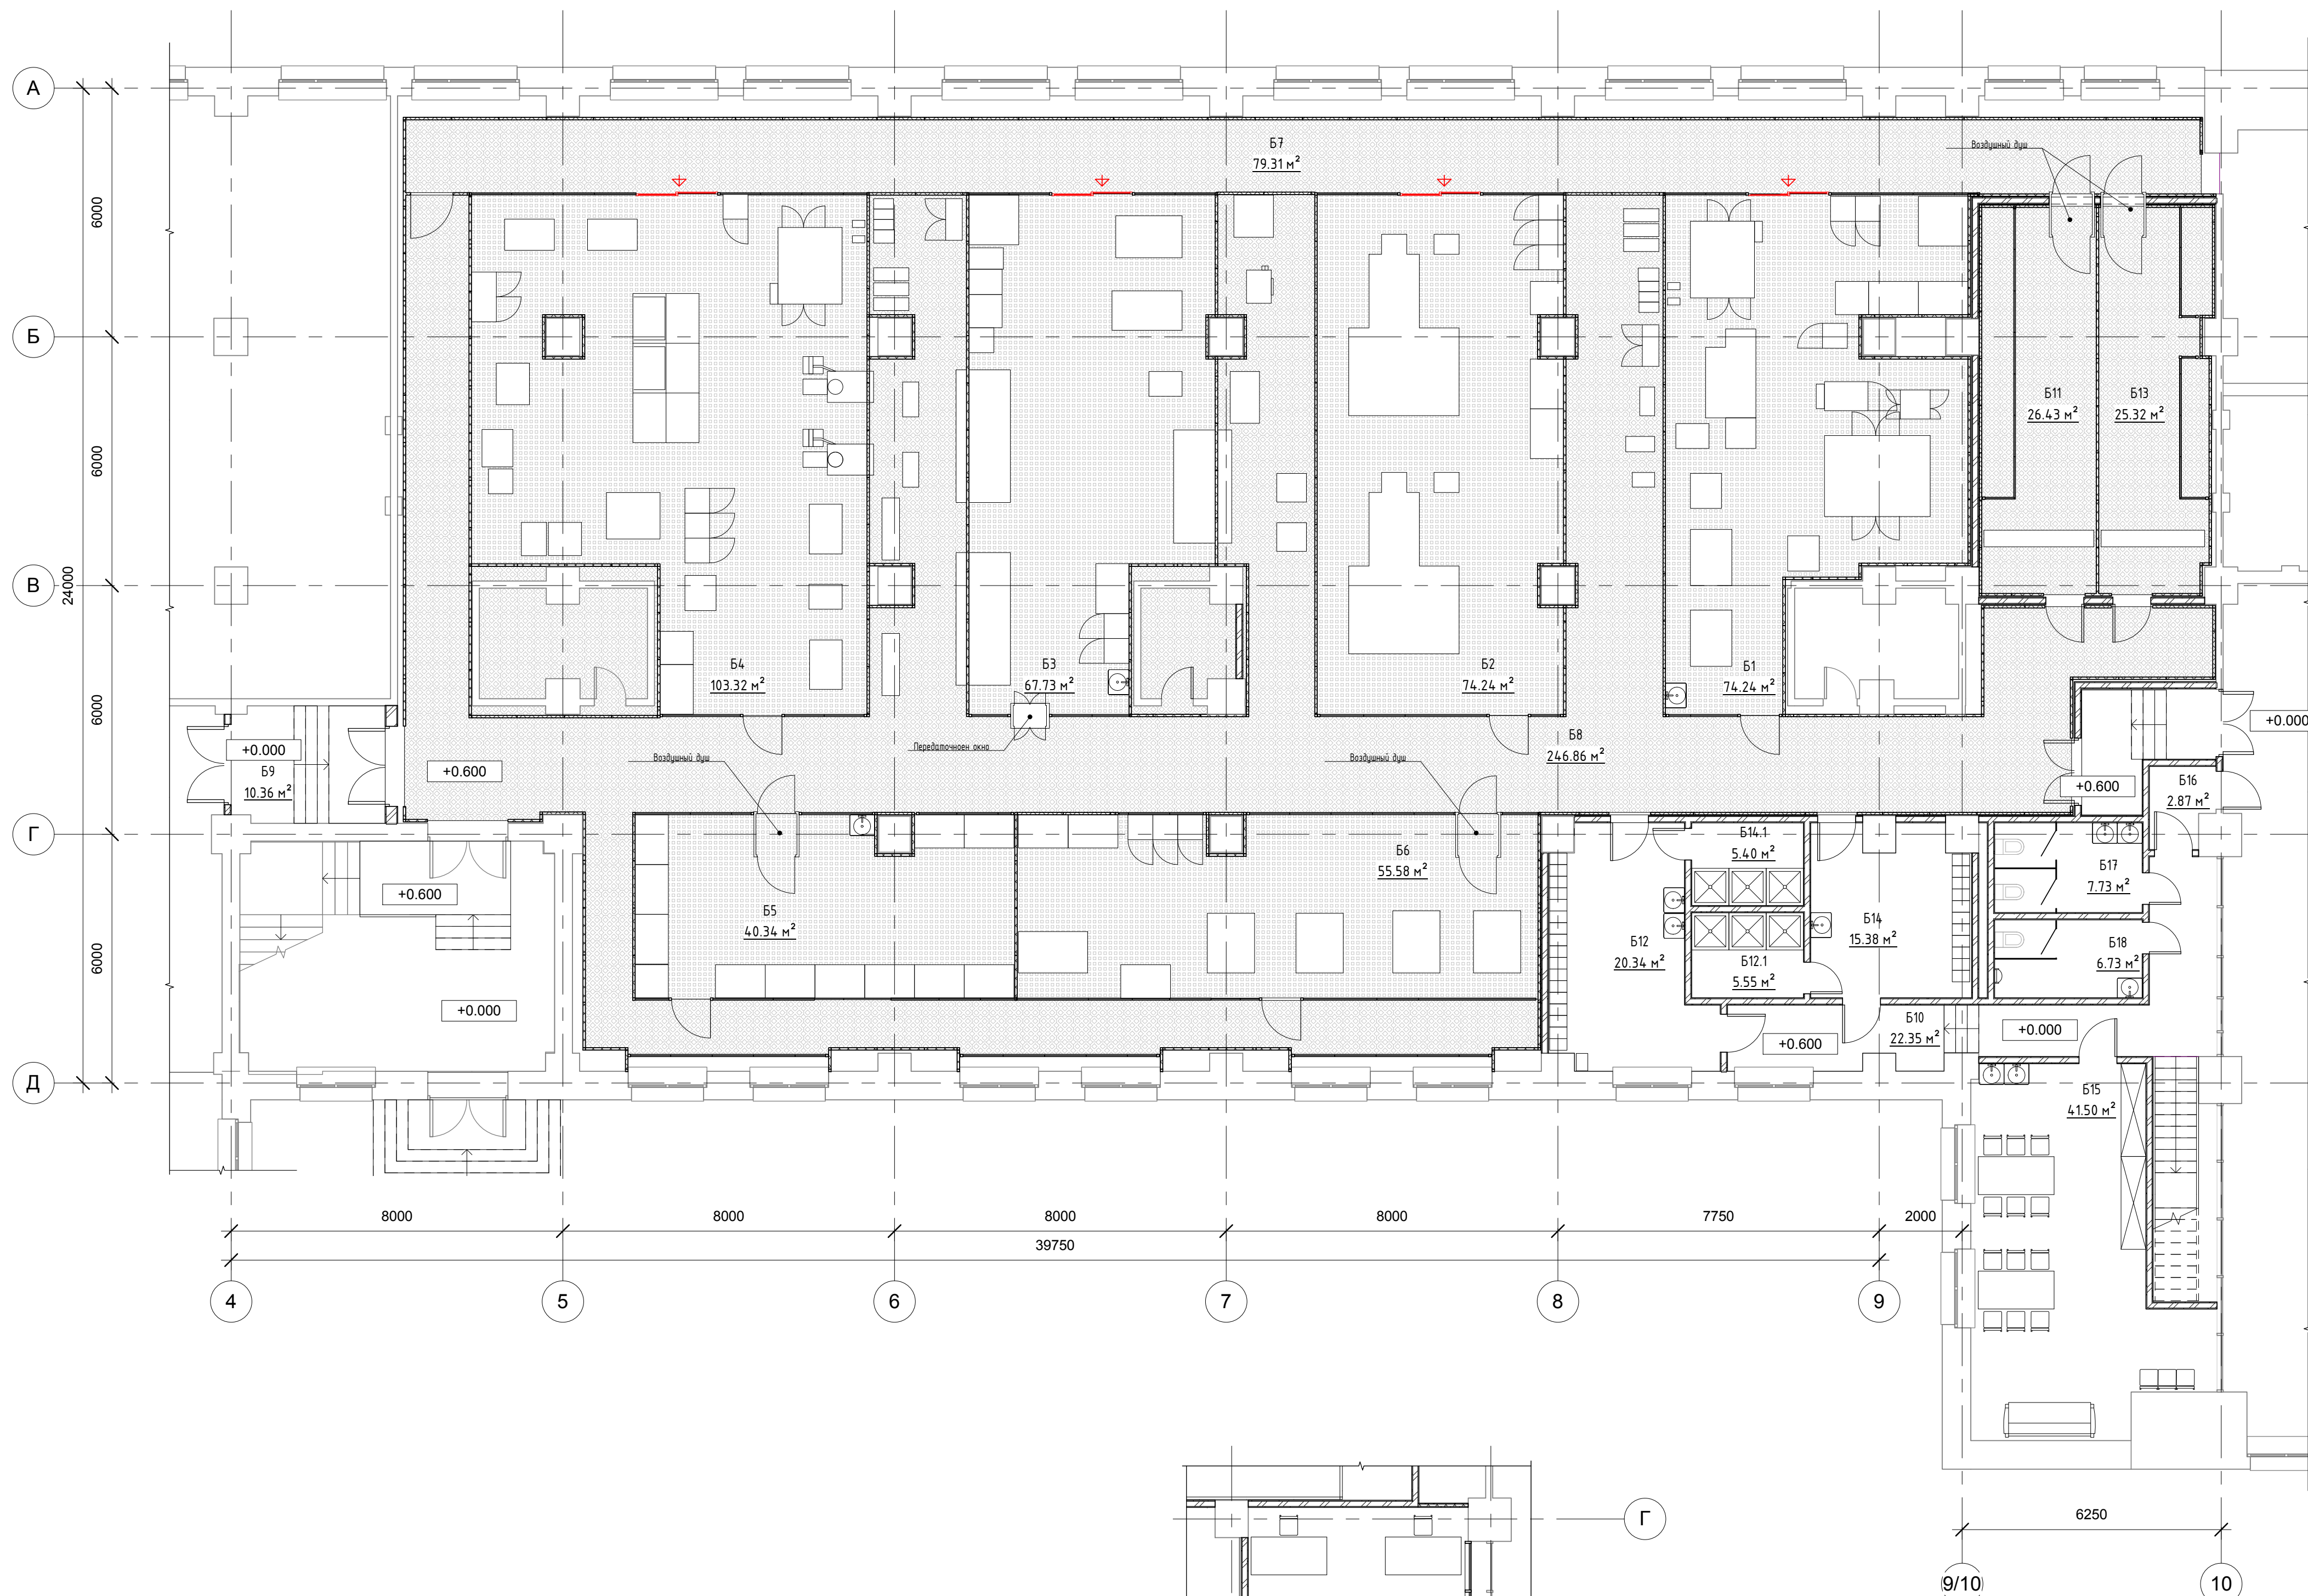

ЭКСПЛИКАЦИЯ ПОМЕЩЕНИЙ

№	Наименование	Площадь	Категория	Класс чистоты
Б1	Участок фотолитографии	74.2 м²	В3	ИСО-5
Б2	Участок ионного легирования	74.2 м²	В3	ИСО-5
Б3	Участок химии	67.7 м²	В3	ИСО-5
Б4	Участок фотошаблонов	103.3 м²	В3	ИСО-5
Б5	Участок приклейки	40.3 м²	В3	ИСО-6
Б6	Участок шлифовки	55.6 м²	В3	ИСО-6
Б7	Технологический коридор	79.3 м²		ИСО-5
Б8	Технологический коридор	246.9 м²		ИСО-7
Б9	Технический коридор	10.4 м²		
Б10	Коридор	22.3 м²		
Б11	Раздевалка/женская	26.4 м²		ИСО-6
Б12	Раздевалка/женская	20.3 м²		
Б12.1	Душевая	5.6 м²		
Б13	Раздевалка/мужская	25.3 м²		ИСО-6
Б14	Раздевалка/мужская	15.4 м²		
Б14.1	Душевая	5.4 м²		
Б15	Комната отдыха	41.5 м²		
Б16	Тамбур	2.9 м²		
Б17	С/У	7.7 м²		
Б18	С/У	6.7 м²		
Б19	Техническое бюро	78.0 м²		

2 Зонирование по классу чистоты  
1 : 250



3 План антресоли  
1 : 100

