
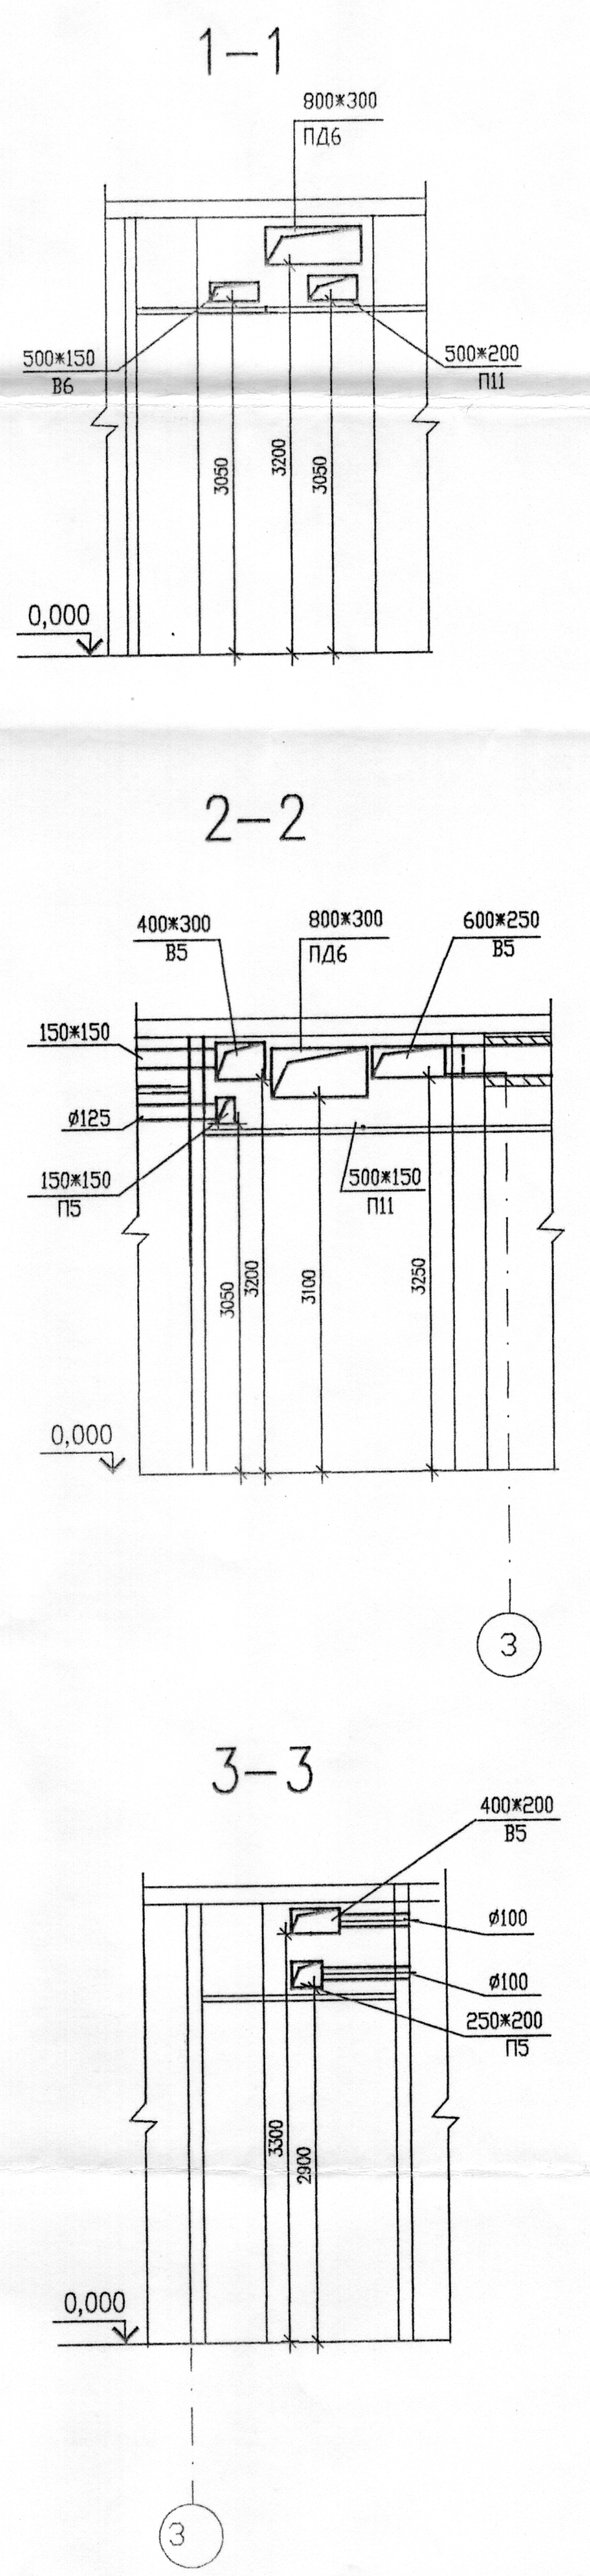


# ПЛАН 1 ЭТАЖА

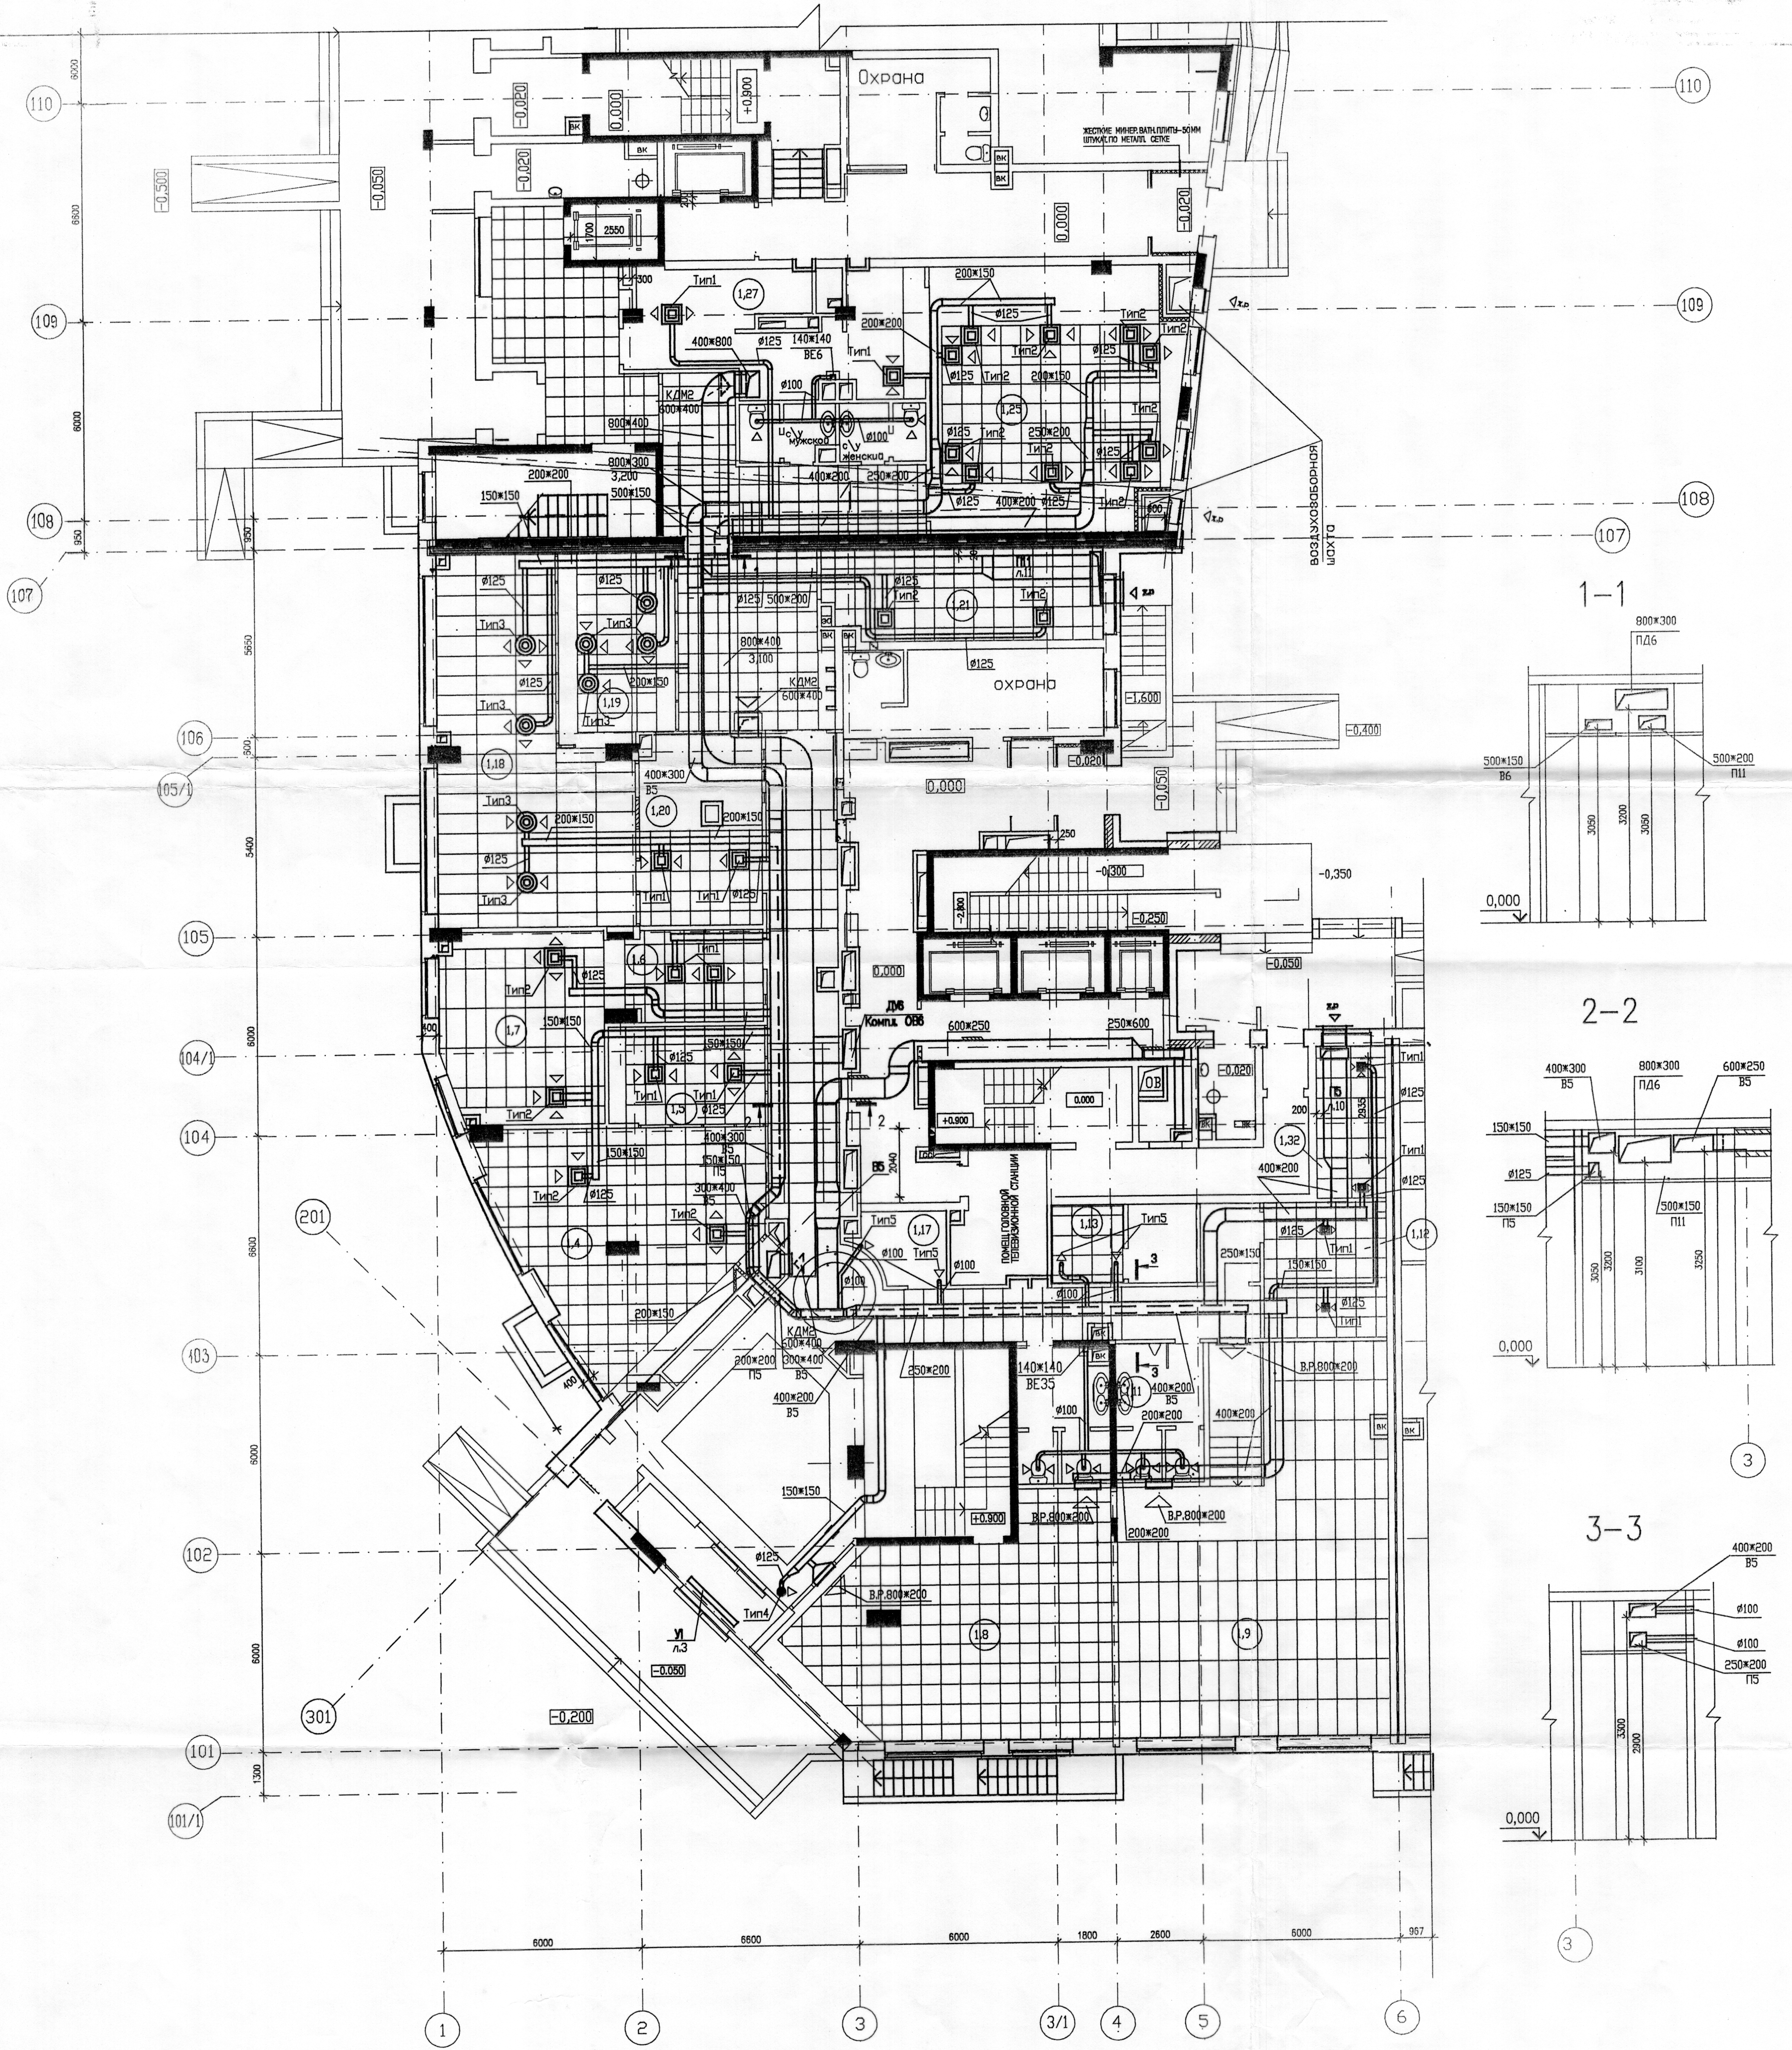

## СПЕЦИФИКАЦИЯ ПОМЕЩЕНИЙ

Маркир. помещ. на плане	Наименование помещений	Площ. м <sup>2</sup>
1.2	Холл	61,8
1.4	Отдел продаж	48,0
1.5	Руководитель отдела продаж	13,8
1.6	Помощник нотариуса	12,5
1.7	Кабинет нотариуса	28,0
1.8	Офис	59,0
1.9	Офис	85,5
1.11	Мужской санузел	6,6
1.12	Помещение охраны	15,2
1.13	Комната хранения оружия	5,4
1.17	Хозяйственный склад	4,7
1.18	Помещение адвокатов	51,3
1.19	Комната переводчиков адвокатов	20,5
1.20	Секретариат адвокатов	20,9
1.21	Помещение отдыха водителей	22,6
1.25	Комната приема пищи	60,7
1.27	Вспомогательное помещение	13,1
1.32	Кабинет охраны	9,5

Составлена: [Имя], [Подпись], [Дата]  
 Проверена: [Имя], [Подпись], [Дата]  
 Инж. 1 кат. БАЛАНДИНА [Подпись]

5179-1-089		ИНВ. N 841642	
МОСКВА, ЗАД. МР "ТРОПАРЕВО-НИКОЛИНО" ПРОСПЕКТ ВЕРНАДСКОГО, вл.90			
Изм.	Коды	Лист	Листов
		6	6
И.О.П.	СМЕРНОВА	С.И.С.	С.И.С.
СИСТЕМА ВЕНТИЛЯЦИИ ПЛАН 1 ЭТАЖА			ЗАО ГПИ-1 ТЕКС