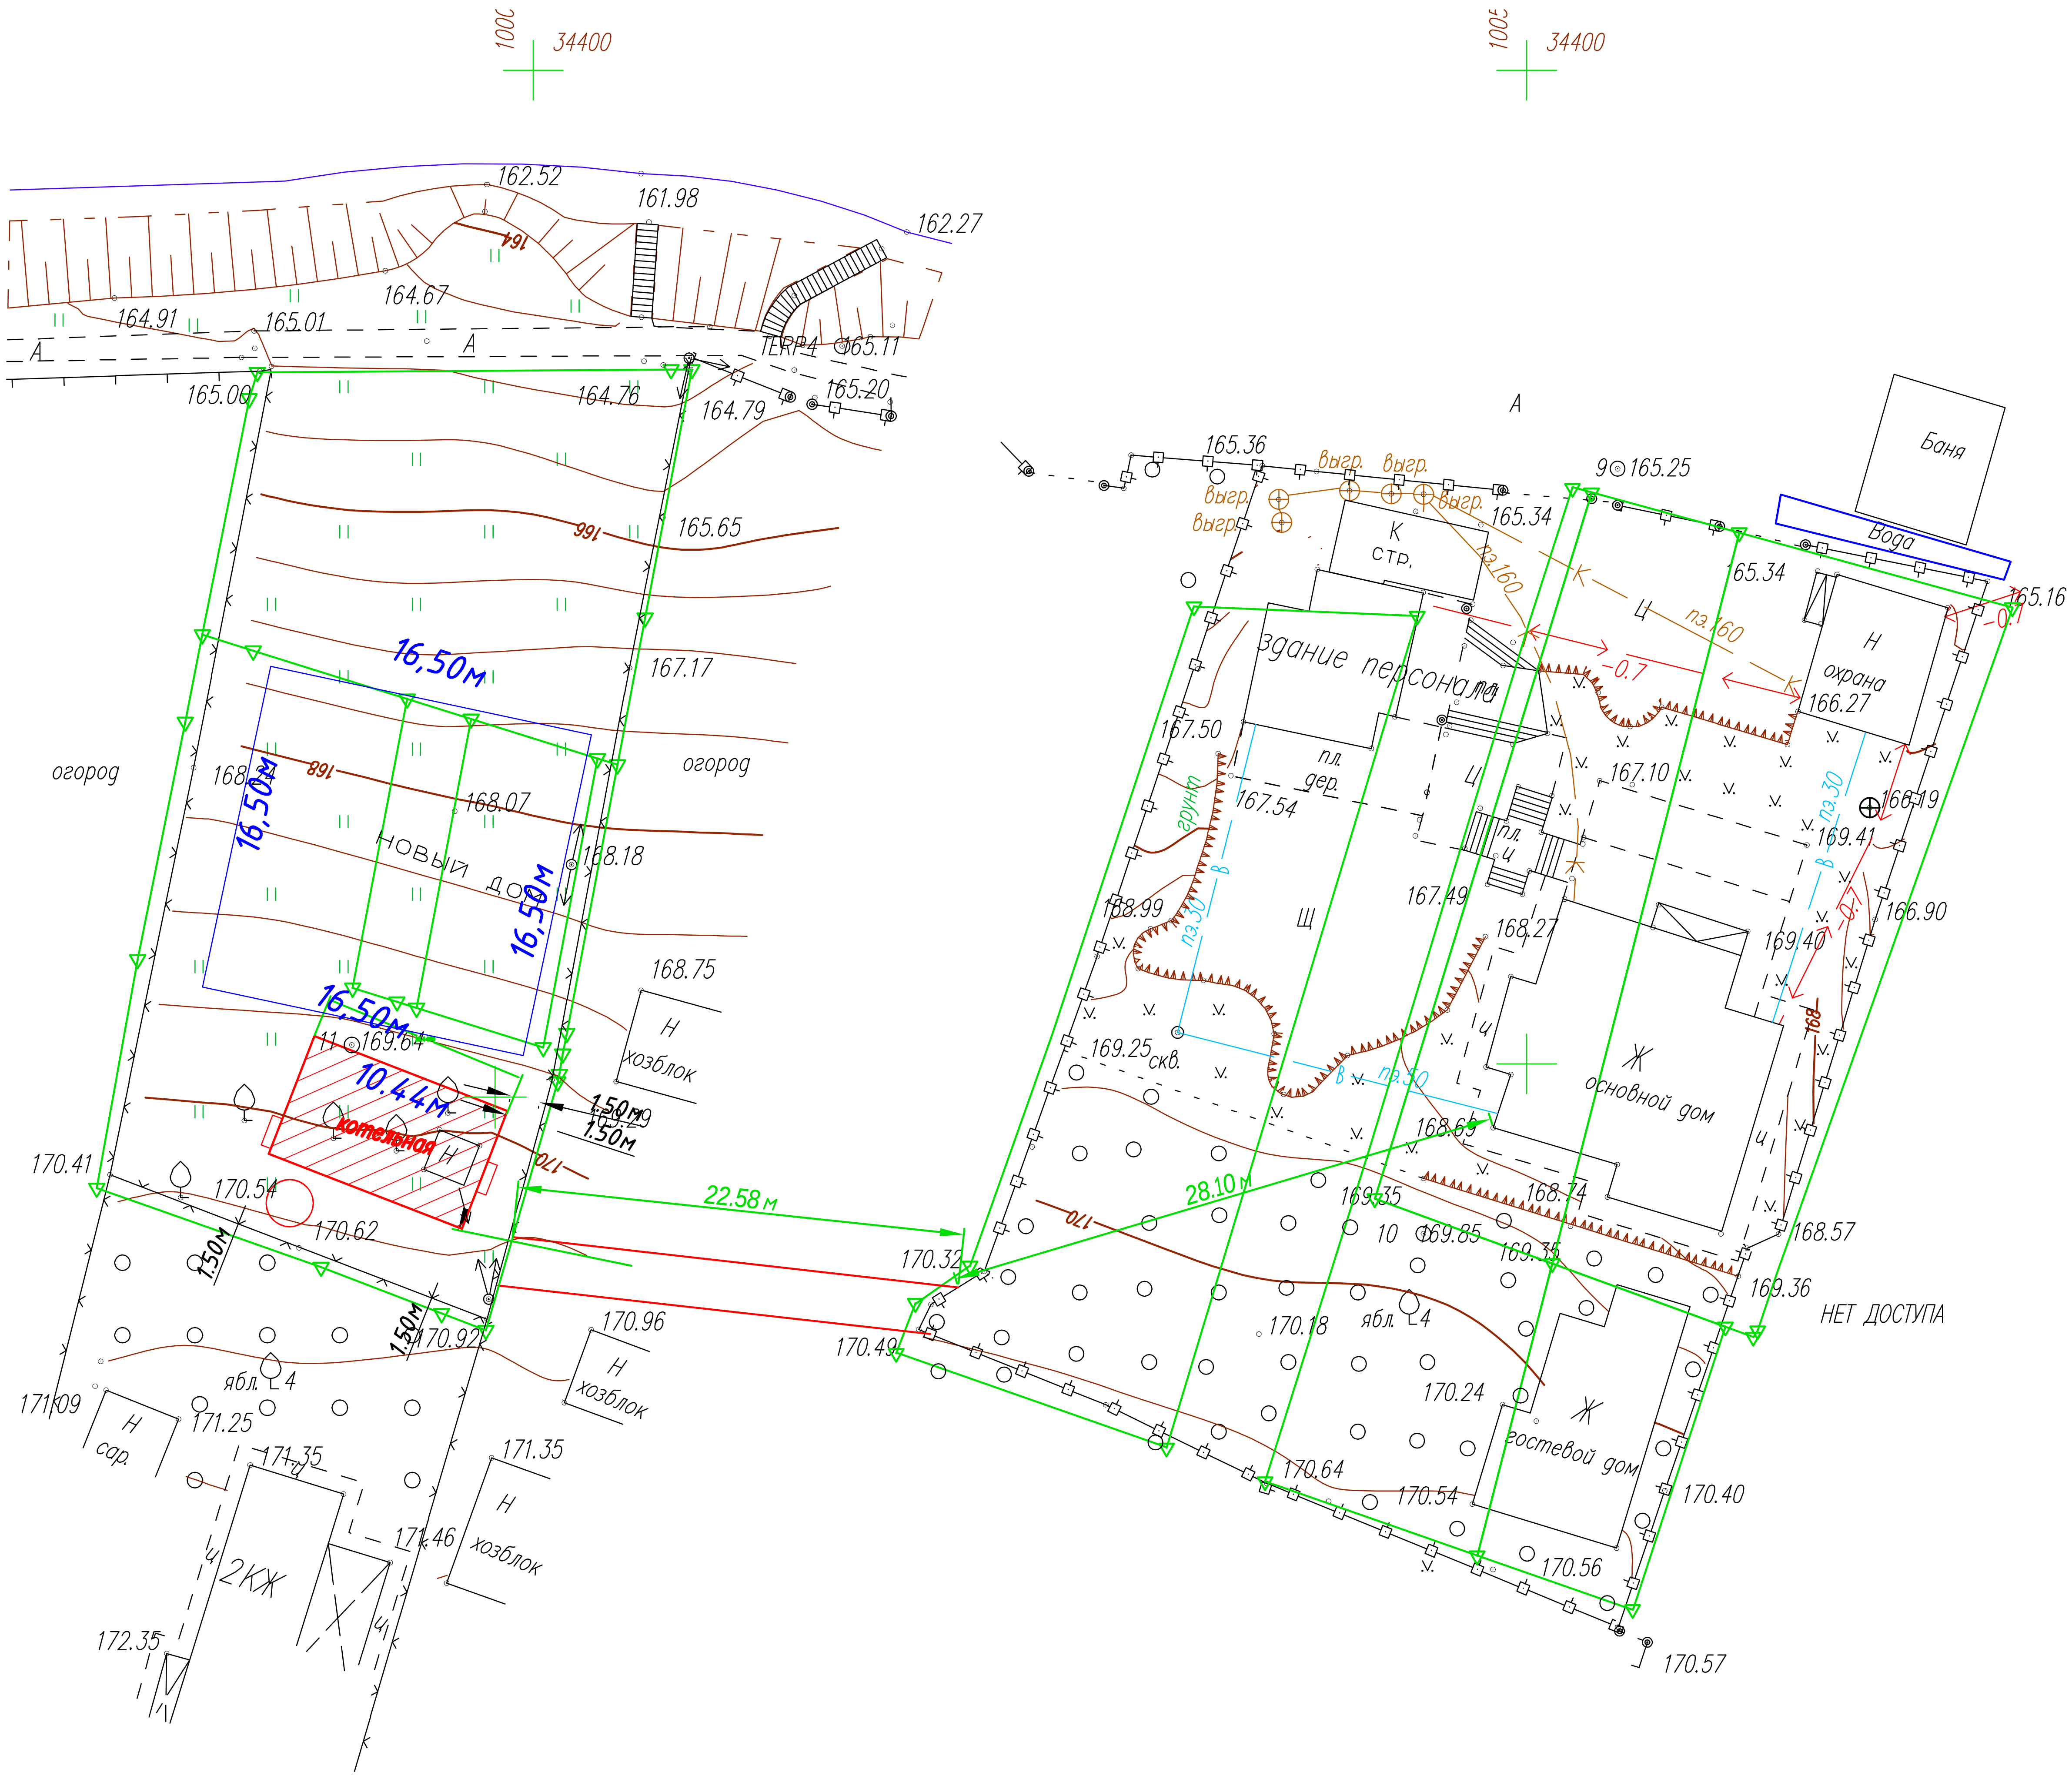

34400
34400
162.52
161.98
162.27
164.91
165.01
164.67
А
А
TERP4
165.11
165.20
165.00
164.76
164.79
165.65
167.17
огород
огород
16,50м
16,50м
16,50м
16,50м
168.07
168.18
новый дом
168.75
Н
хозблок
169.64
10.44м
1.50м
1.50м
котельная
170.41
170.54
170.62
1.50м
1.50м
170.92
170.96
Н
хозблок
22.58 м
28.10 м
170.32
170.49
171.09
Н
сар.
171.25
ябл. 4
171.35
171.35
171.46
Н
хозблок
2КЖ
172.35
А
Баня
Вода
165.36
Выгр.
Выгр.
Выгр.
Выгр.
Выгр.
165.25
165.34
165.34
165.16
К
стр.
здание персонала
пз.160
пз.160
Н
охрана
166.27
-0.7
-0.7
-0.7
167.50
пл.
дер.
167.54
167.10
грунт
Щ
Ц
пл.
Ц
167.49
168.27
166.19
169.41
пз.30
пз.30
пз.30
168.99
166.90
169.40
169.25
скв.
Ж
основной дом
168.65
168.74
169.35
169.85
169.35
168.57
169.36
НЕТ ДОСТУПА
170.18
ябл. 4
170.24
Ж
гостевой дом
170.64
170.54
170.40
170.56
170.57