


ПЛАН ТРЕТЬЕГО ЭТАЖА на отм.

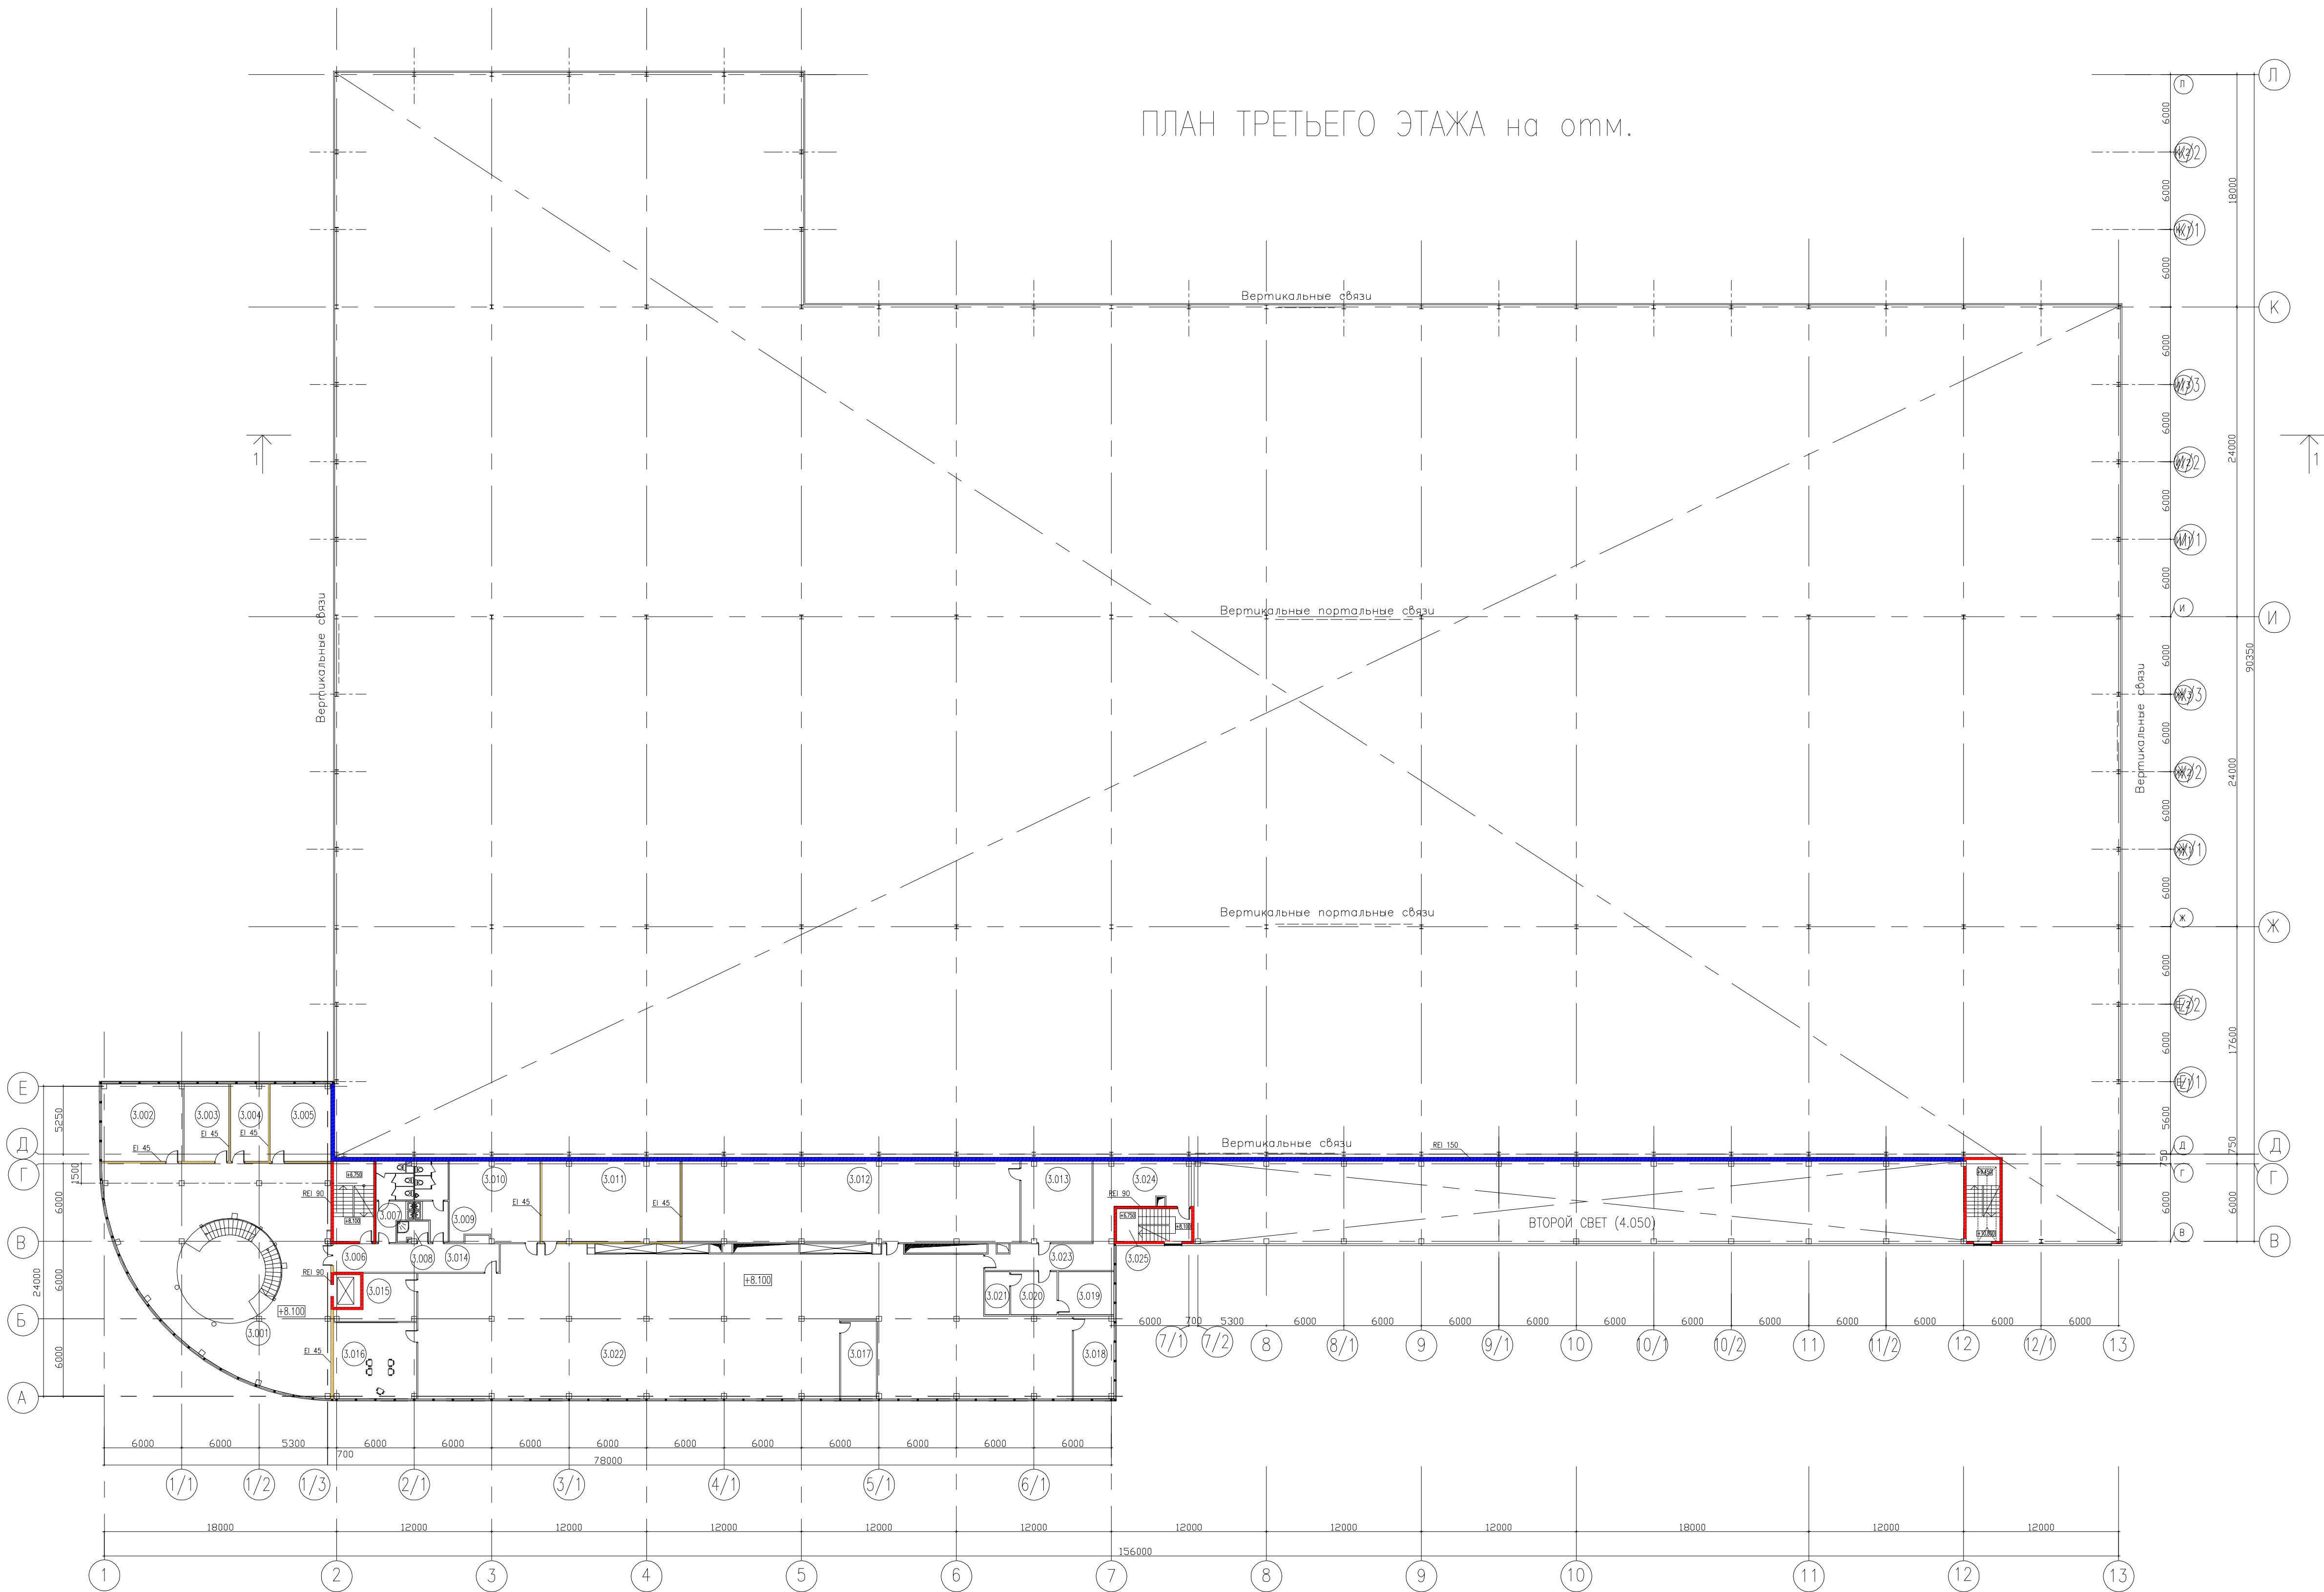

ЭКСПЛИКАЦИЯ ПОМЕЩЕНИЙ ТРЕТЬЕГО ЭТАЖА

НОМЕР	НАИМЕНОВАНИЕ ПОМЕЩЕНИЯ	ПЛОЩАДЬ	КАТЕГОРИЯ ПНП/ПУЭ
3.001	Фойе	173.05m ²	-
3.002	КАБИНЕТ ГЕН. ДИРЕКТОРА	37.50m ²	В4/-
3.003	ЮРИДИЧЕСКИЙ ОТД.	20.07m ²	В4/-
3.004	АРХИВ	17.23m ²	В3/П-IIa
3.005	ОФИС	27.74m ²	В4/-
3.006	ЛЕСТНИЧН. КЛЕТКА	17.55m ²	-
3.007	САНУЗЕЛ	14.77m ²	-
3.008	КОМН. УБ. ИНВЕНТАРЯ	3.76m ²	Д/-
3.009	САНУЗЕЛ	13.75m ²	-
3.010	КОМНАТА ПЕРЕГОВОРОВ	41.90m ²	В4/-
3.011	АРХИВ	66.87m ²	В3/П-IIa
3.012	ВЕНТКАМЕРА	164.74m ²	Д/-
3.013	ПОМЕЩ. ХОЛОДИЛЬНОЙ МАШИНЫ	33.86m ²	Д/-
3.014	КОРИДОР	28.25m ²	-
3.015	КАФЕТЕРИЙ	17.42m ²	В4/-
3.016	ДИРЕКТОР RS	38.05m ²	В4/-
3.017	ОТД. ФИНАНСОВ ДИРЕКТОР	18.00m ²	В4/-
3.018	БУГАТЕРИЯ ДИРЕКТОР	18.88m ²	В4/-
3.019	ОФИС	14.41m ²	В4/-
3.020	СЕРВЕРНАЯ	12.00m ²	Г/-
3.021	КЛАДОВАЯ	6.30m ²	В3/П-IIa
3.022	ОФИС	526.02m ²	В4/-
3.023	КОРИДОР	19.23m ²	-
3.024	КОРИДОР	29.61m ²	-
3.025	ЛЕСТНИЧН. КЛЕТКА	14.00m ²	-

План третьего этажа
на отм. +8.100