РАЗРЕЗ 1–1

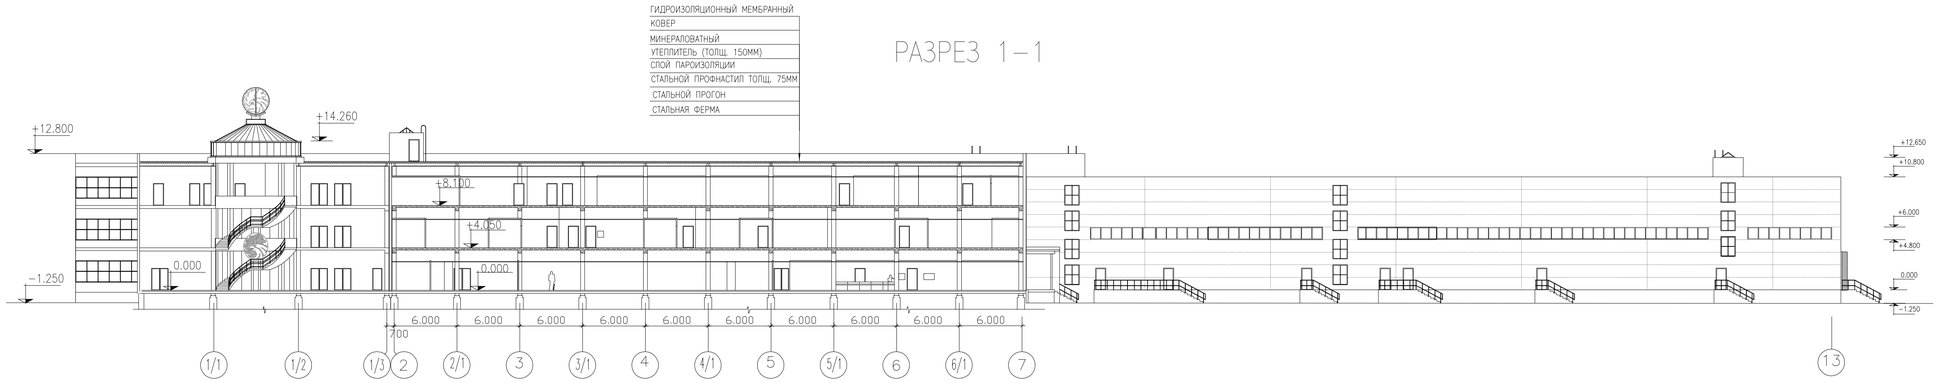

РАЗРЕЗ 2–2

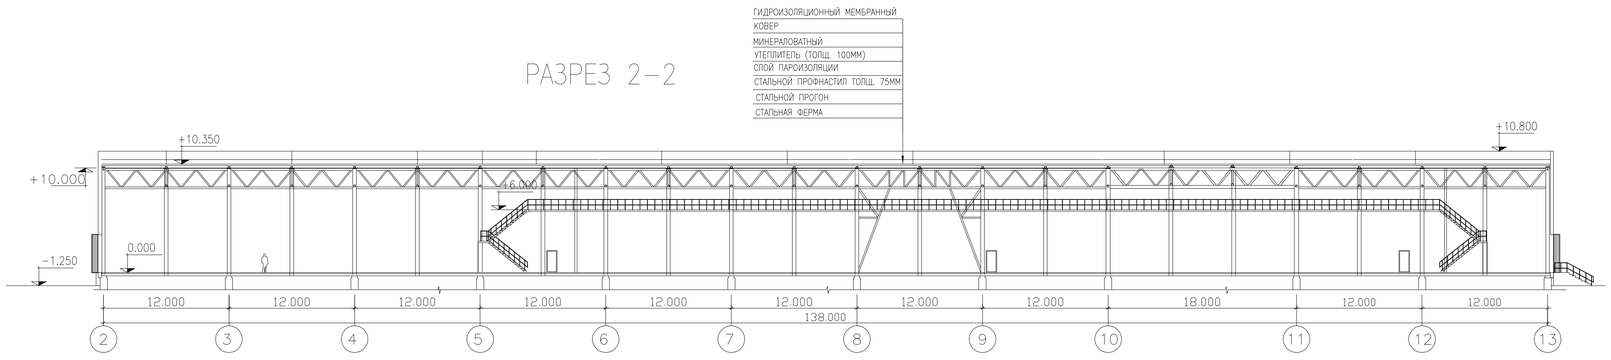

Разрезы 1–1 ; 2–2