


ПЛАН ВТОРОГО ЭТАЖА на отм.+4.050

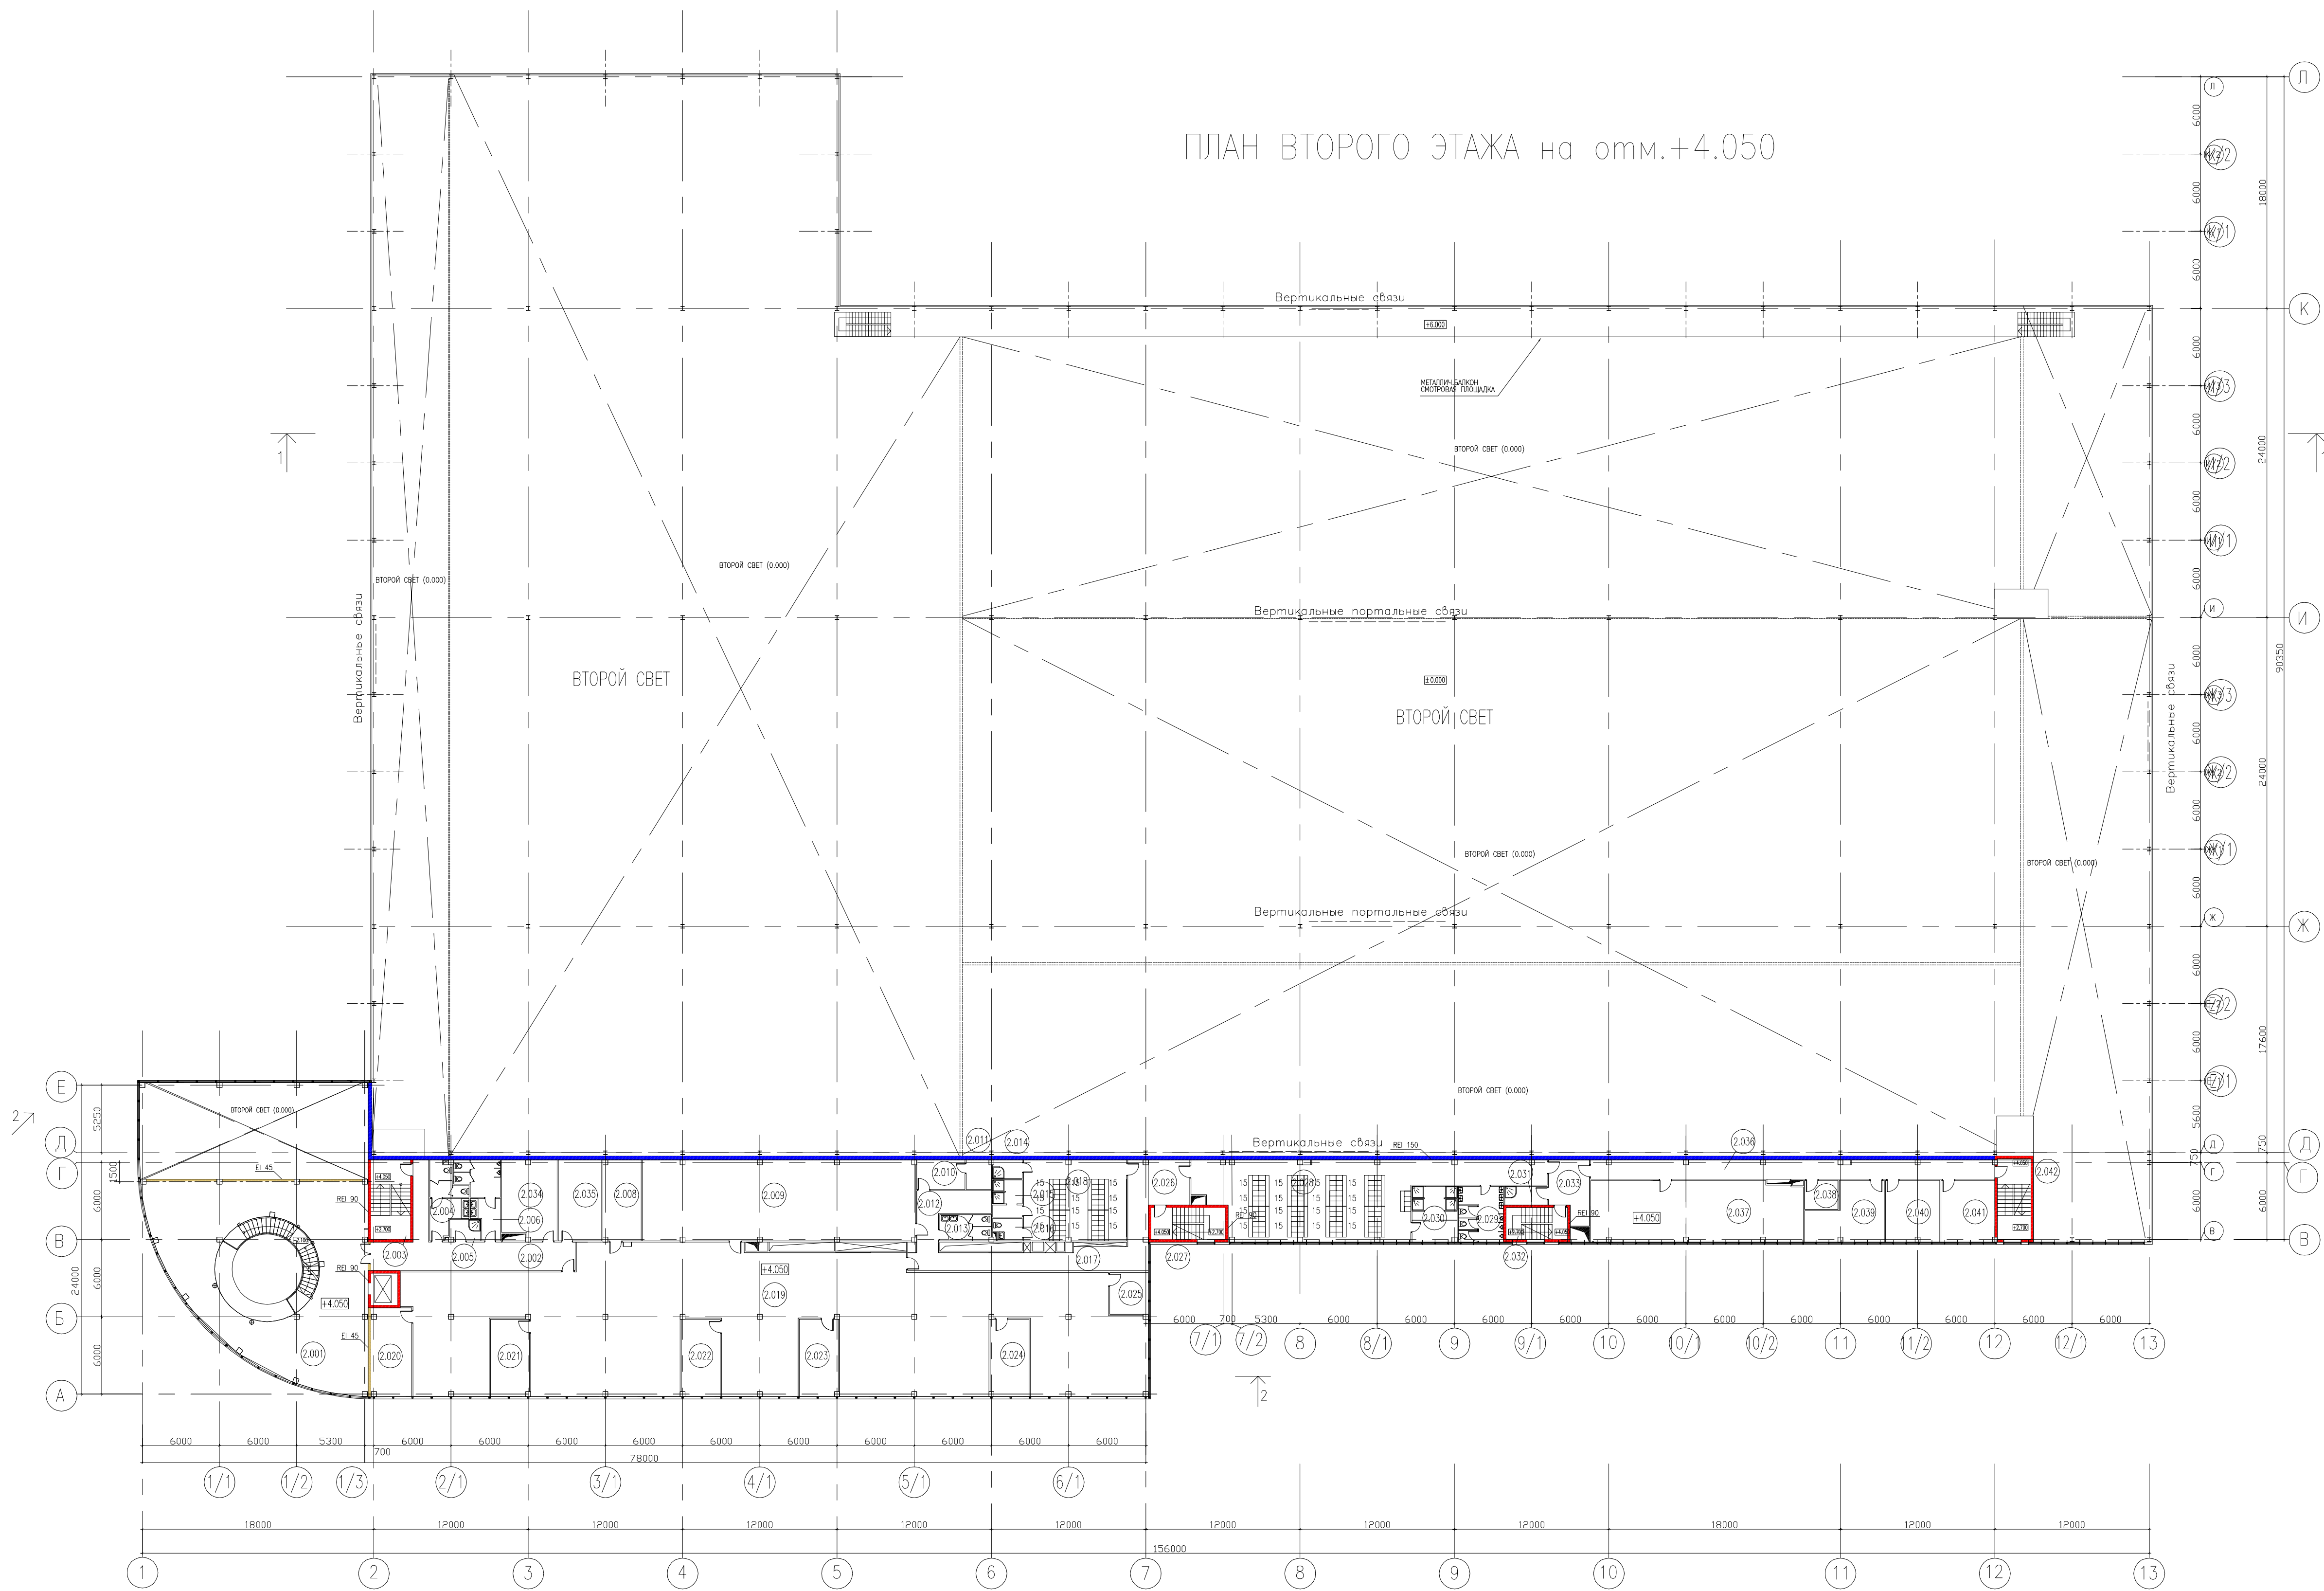

ЭКСПЛИКАЦИЯ ПОМЕЩЕНИЙ ВТОРОГО ЭТАЖА

НОМЕР	НАИМЕНОВАНИЕ ПОМЕЩЕНИЯ	ПЛОЩАДЬ	КАТЕГОРИЯ ППН/ПУЭ
2.001	Фойе	173.05m2	Д/-
2.002	Коридор	35.00m2	-
2.003	Лестничн. клетка	18.60m2	-
2.004	Санузел	13.05m2	-
2.005	Комн. уб. инвентаря	3.83m2	Д/-
2.006	Санузел	15.37m2	-
2.007	-	-	-
2.008	Комната переговоров	18.39m2	В4/-
2.009	Комната переговоров	133.72m2	В4/-
2.010	Касса	8.58m2	В4/-
2.011	Сервировочная комната	4.38m2	Д/-
2.012	Пост охраны	7.05m2	В4/-
2.013	Санузел	7.76m2	-
2.014	Комн. уб. инвентаря	3.29m2	Д/-
2.015	Душевая	6.48m2	-
2.016	Санузел	3.64m2	-
2.017	Коридор	39.00m2	-
2.018	Женский гардероб 47 чел.	50.00m2	В4/-
2.019	Площадь офиса	515.93m2	В4/-
2.020	Отдел. логистики. Кабин. директора	21.95m2	В4/-
2.021	DSO отдел. Кабин. директора	17.88m2	В4/-
2.022	Отд. регион. продаж. Кабин. директора	17.88m2	В4/-
2.023	Кабинет директора	17.88m2	В4/-
2.024	Кабинет директора	17.88m2	В4/-
2.025	Кафетерий	9.7m2	В4/-
2.026	Коридор	20.70m2	-
2.027	Лестничн. клетка	14.50m2	-
2.028	Гардероб мужской 100 чел.	120.63m2	В4/-
2.029	Санузел	15.23m2	-
2.030	Душевая	15.23m2	-
2.031	Комн. уб. инвентаря	4.80m2	Д/-
2.032	Лестничн. клетка	10.42m2	-
2.033	Коридор	13.67m2	-
2.034	Серверная	25.62m2	Г/-
2.035	Архив	21.23m2	В3/П-IIa
2.036	Коридор	45.95m2	-
2.037	Офис	78.17m2	В4/-
2.038	Комн. уведомления	5.85m2	В4/-
2.039	Тамож. досмотр	23.22m2	В4/-
2.040	Комната отдыха	20.04m2	В4/-
2.041	Кабинет директора	20.03m2	В4/-
2.042	Лестничн. клетка	16.38m2	-