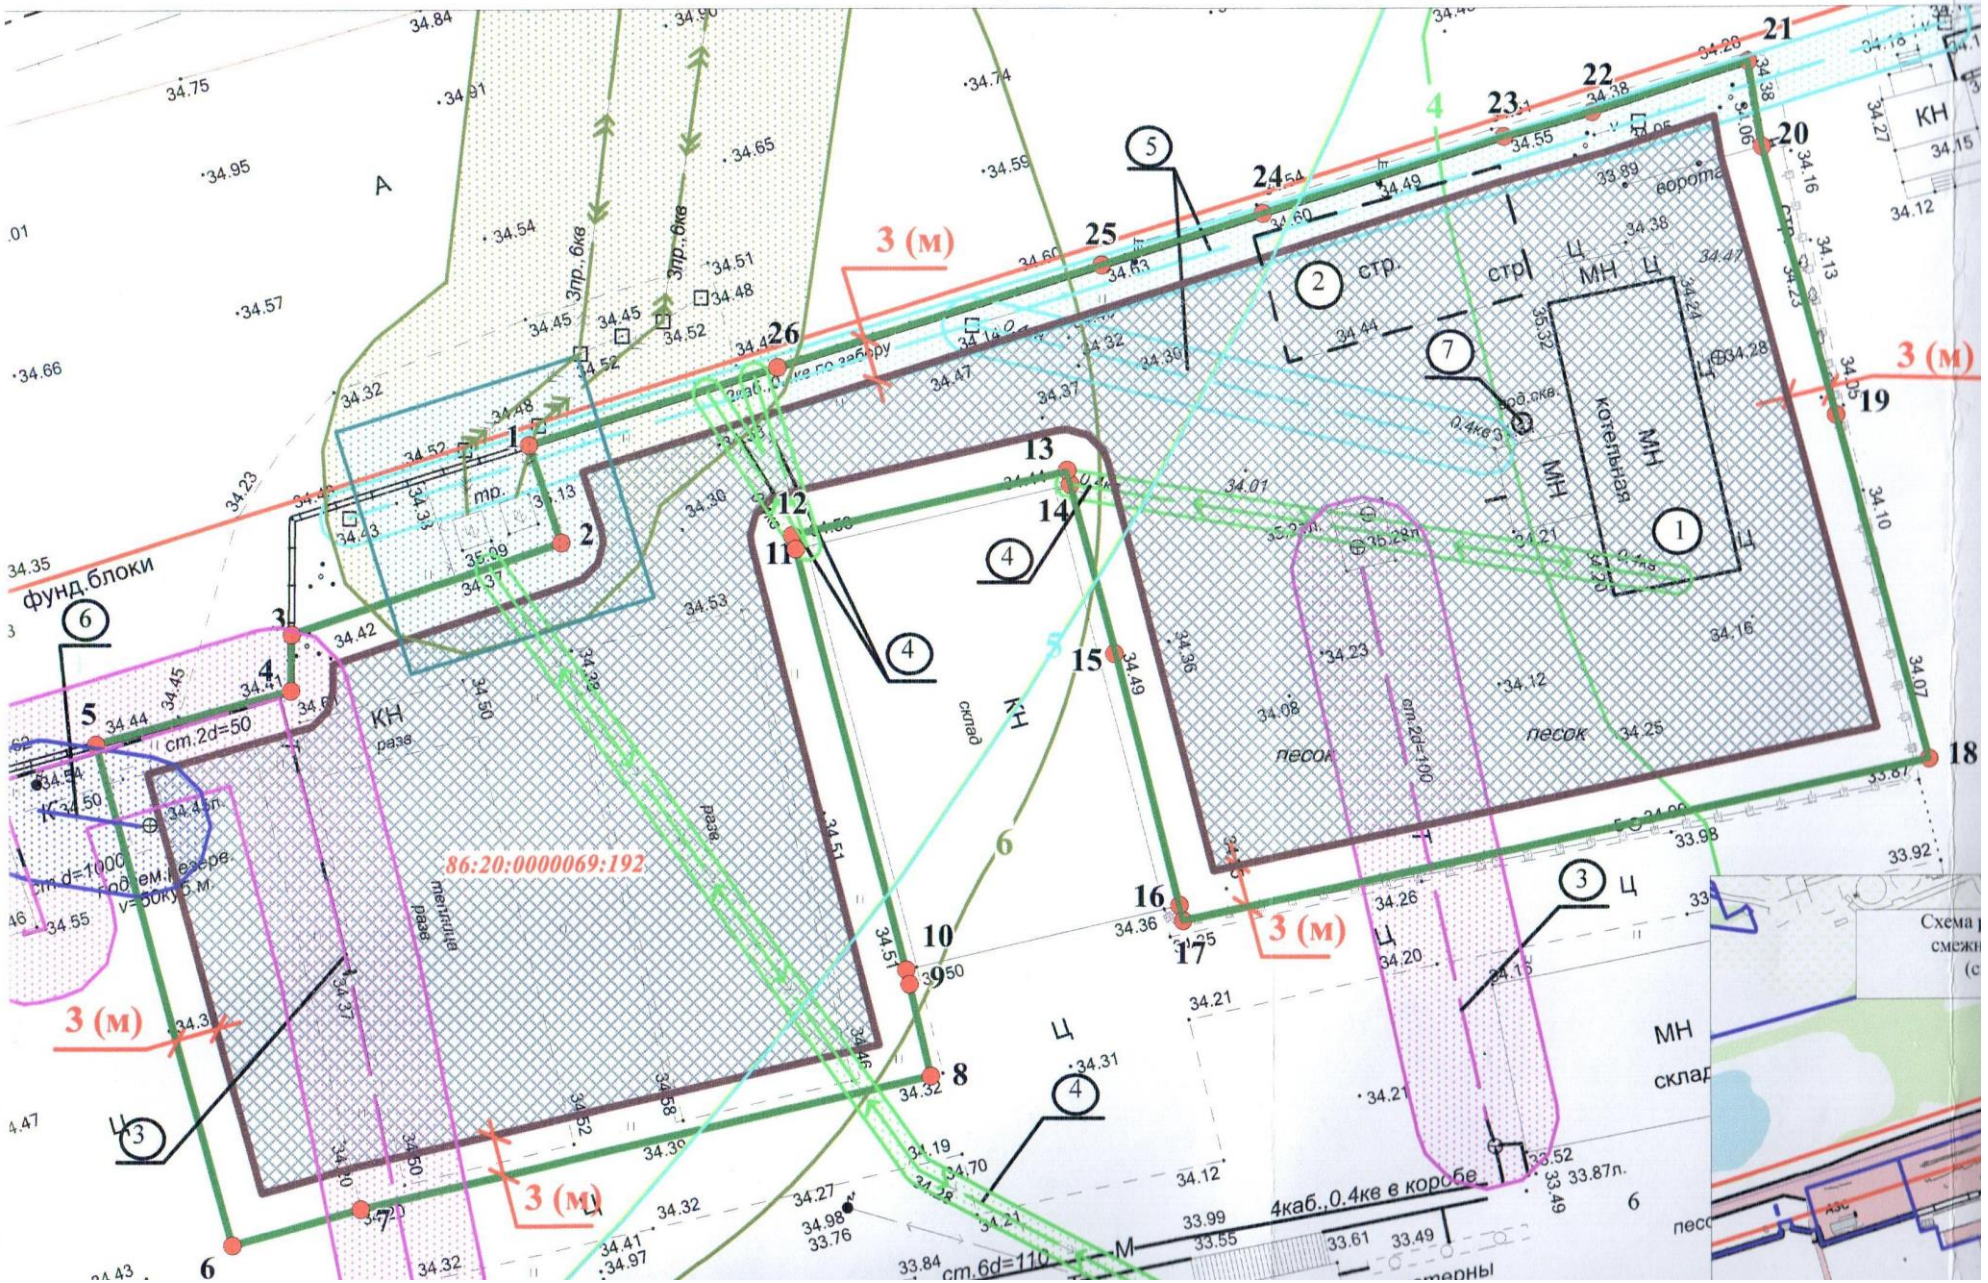1. Чертёж градостроительного плана земельного участка и линий градостроительного регулирования