


Экспликация зданий и сооружений

№ участка на генплане	№ объекта на генплане	Наименование	этажность	Площадь участка м. кв.	Площадь застройки м2.	Общая площадь м2	Асфальтовое, твердое покрытие	Площадь озеленения (кв. м)
1	1	Подъездная дорога. Стоянка легковых автомашин.	-	27433	-	-	20030	1646
	9	Очистные сооружения, хоз-бытовых стоков	1		504	-		
2	3	Пожарные резервуары	-	62929	328	-	22311	1774
	4	Распределительный центр -стоянка грузовых автомобилей -24	1		8995	13410		
	5	Холодильный склад №1 -стоянка легковых автомобилей -20	1		26910	-		
	12	КПП №1	1		37,3	19,2		
	24	КПП №2	1		37,3	19,2		
3	18	Площадка ТБО	-	34930	-	-	13360	1969
	6	Складской комплекс №2 -стоянка грузовых автомобилей -20, легковых -20	1		18525	-		
	12	КПП №1	1		37,3	19,2		
	23	КТП	1		32	30		
	24	КПП №2	1		37,3	19,2		
4	7	Складской комплекс №3 -стоянка грузовых автомобилей -18, легковых -20	1	45621	23996	-	14814	4582
	12	КПП №1	1		37,3	19,2		
	24	КПП №2	1		37,3	19,2		
5	8	Общежитие -стоянка легковых автомобилей -20	2	12142	570	1140	1982	8040
	17	Площадка для отдыха персонала	-		-	-		
	2	Водозаборный узел	1		1828	-		
<b>ИТОГО</b>						<b>14714,4</b>	<b>72497</b>	<b>18011</b>

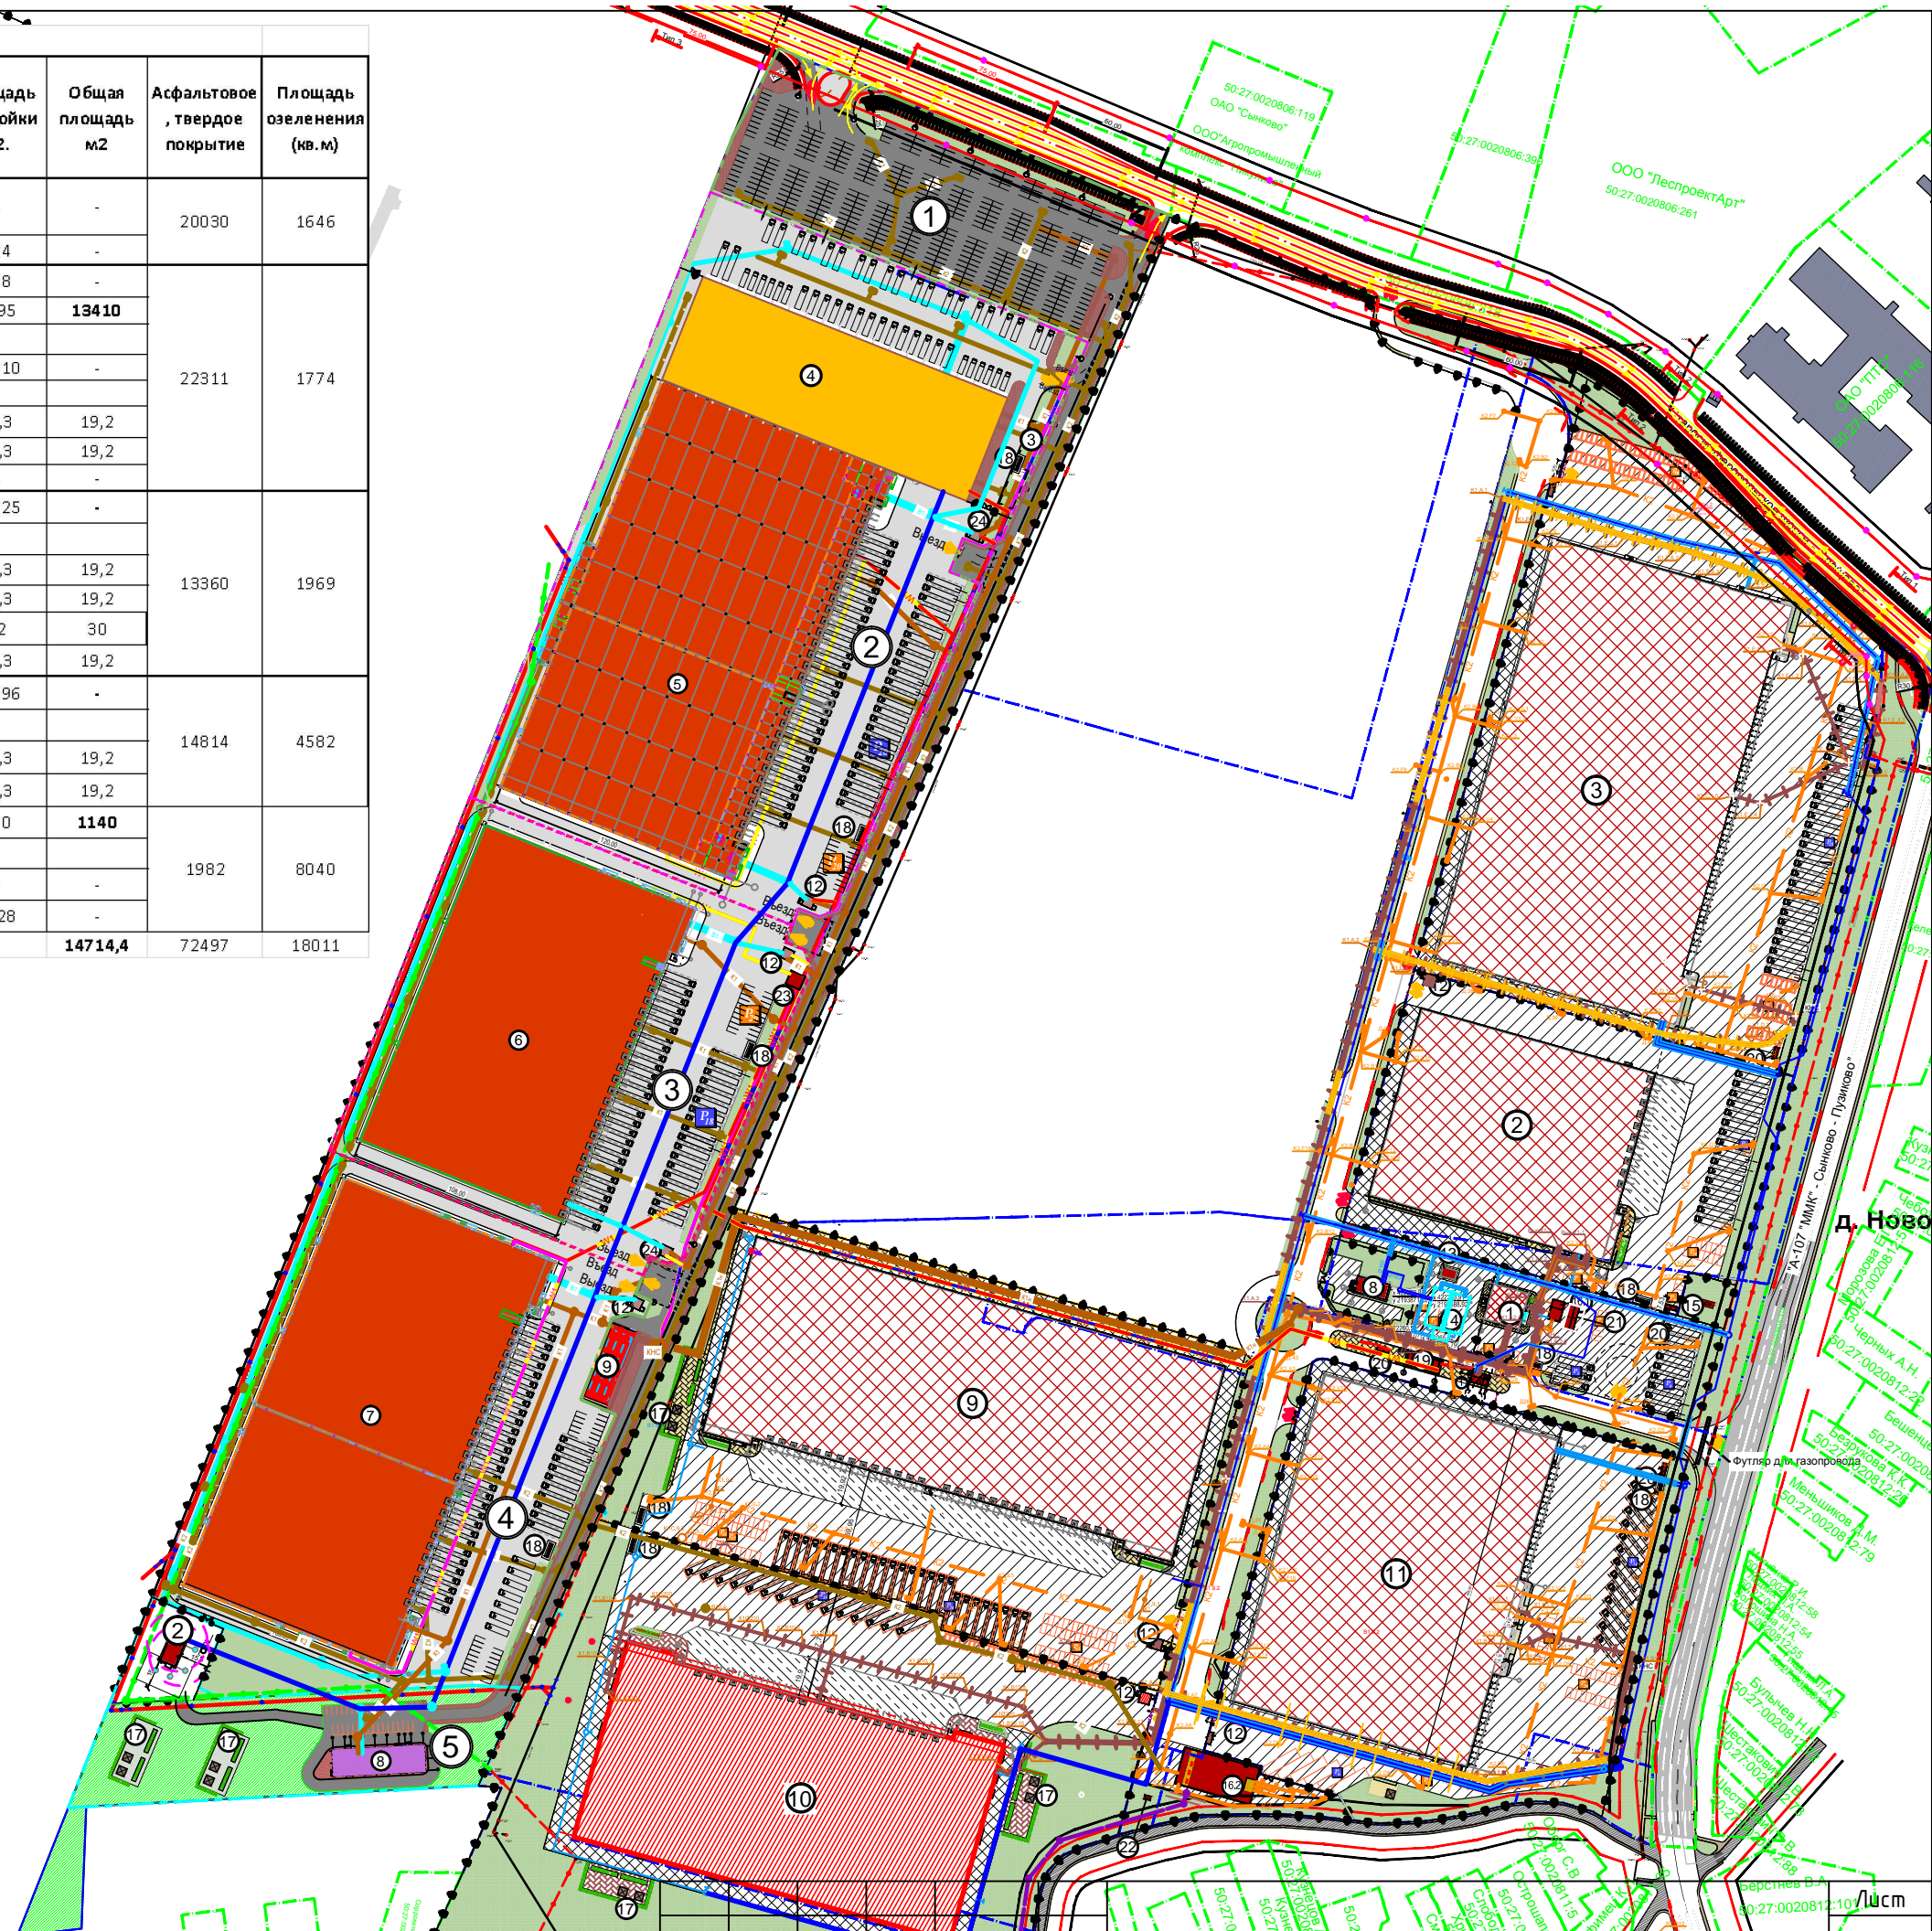

Согласовано			
Инв. № подл.	Подпись и дата	Взам. инв. №	

Изм. Кол.уч. Лист № док. Подп. Дата

Копировал

Формат А3


Лист



Б

129750

А

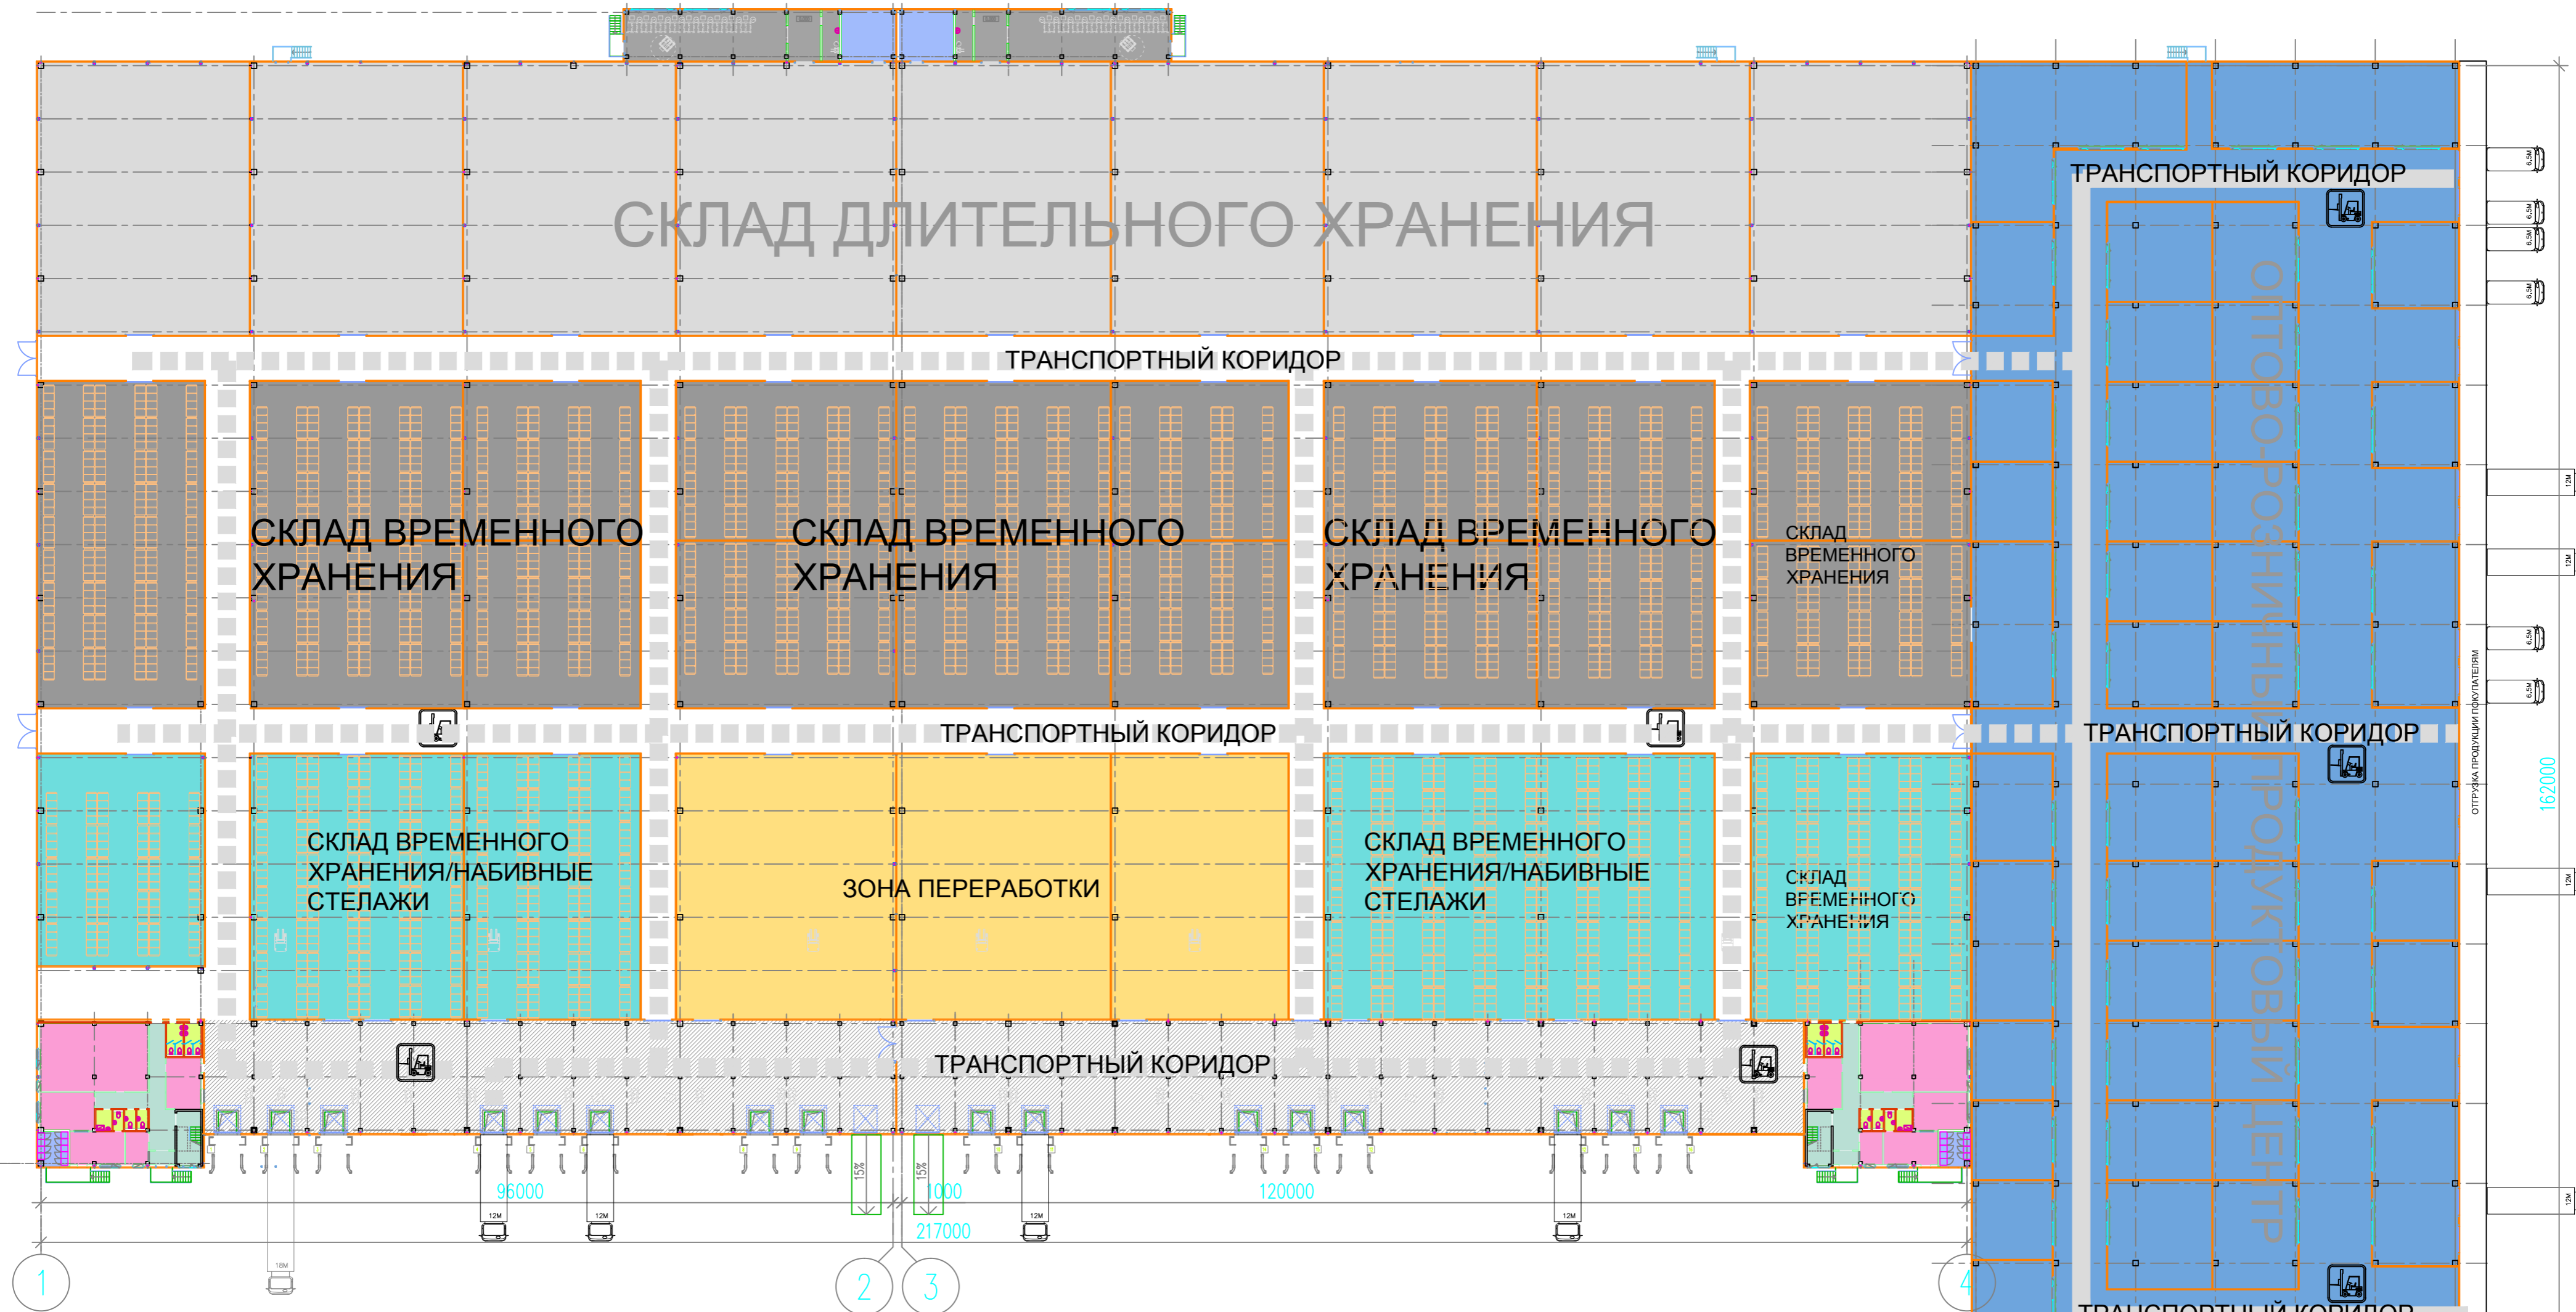

ОТРУЖКА ПРОДУКЦИИ ПОБОКОВАЯ

162000

- СКЛАД ДЛИТЕЛЬНОГО ХРАНЕНИЯ
- СКЛАД ВРЕМЕННОГО ХРАНЕНИЯ
- СКЛАД ВРЕМЕННОГО ХРАНЕНИЯ НАБИВНОГО ХРАНЕНИЯ
- ЗОНА ПЕРЕРАБОТКИ И СОРТИРОВКИ
- ОПТОВО-РОЗНИЧНЫЙ ПРОДУКТОВЫЙ ЦЕНТР

ПЛОЩАДЬ ЗАСТРОЙКИ - 36350 М.КВ.  
 ОБЩАЯ ПЛОЩАДЬ - 36200 М.КВ.

СКЛАД ДЛИТЕЛЬНОГО ХРАНЕНИЯ - 6700 М.КВ.  
 СКЛАД ВРЕМЕННОГО ХРАНЕНИЯ - 7300 М.КВ.  
 СКЛАД ВРЕМЕННОГО ХРАНЕНИЯ НАБИВНОГО ХРАНЕНИЯ - 3790 М.КВ.  
 ЗОНА ПЕРЕРАБОТКИ И СОРТИРОВКИ - 2050 М.КВ.  
 ОПТОВО-РОЗНИЧНЫЙ ПРОДУКТОВЫЙ ЦЕНТР - 8934 М.КВ.

54000

РАСЧЕТНО-КАССОВЫЙ ЦЕНТР