


План на отм. +11.250 между осями И-Д и 12-18.

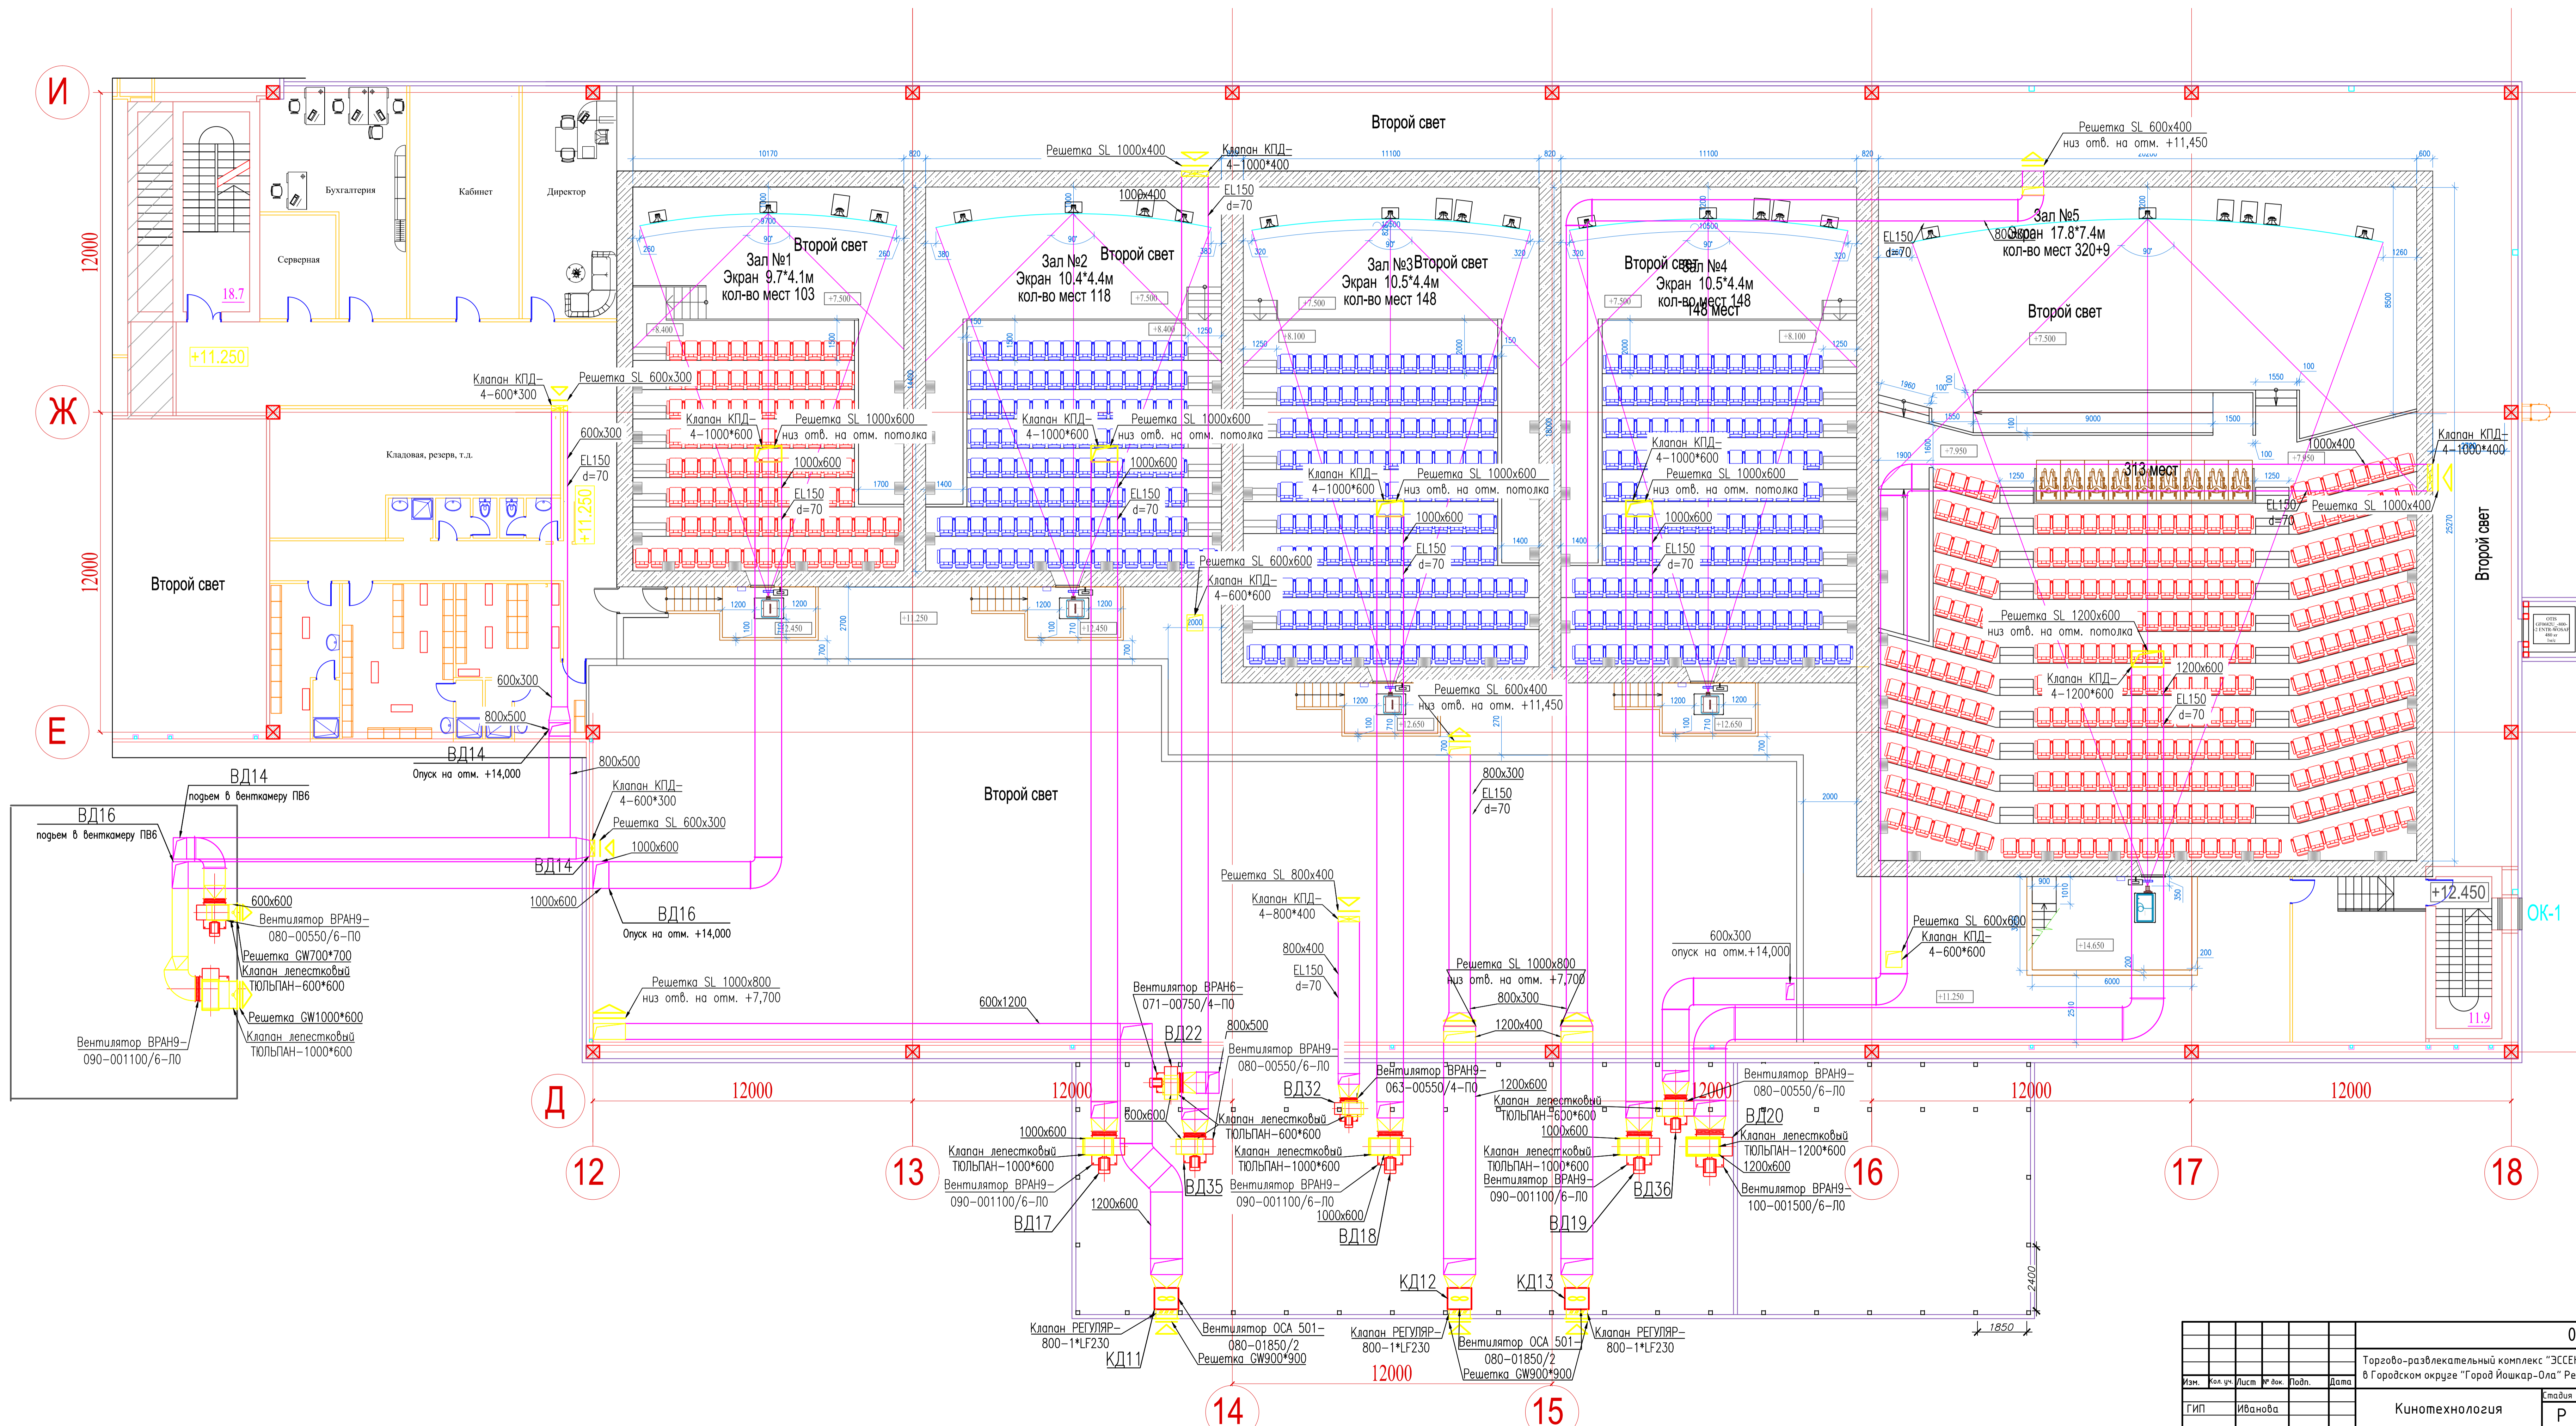

Составлено
Ваня шиб. №
Получил в данн.
Лист № 001

								05.14/ДУ-4.2	
								Торгово-развлекательный комплекс "ЭССЕН" по улице Кирова в Городском округе "Город Йошкар-Ола" Республики Марий Эл	
Изм.	Кол.чл.	Лист	№ док.	Лист	Дата	Кинотехнология		Р	Листов
Г.И.П.	Иванова					План систем вымаудаления на отм. +7.500 М:1:100			
Н. контр.	Никифоров					"СТ Инжиниринг"			
Разраб.	Силкаев					Копировал			Формат А1