

СХЕМА РАСПОЛОЖЕНИЯ КОЛОНН И ВЕРТИКАЛЬНЫХ СВЯЗЕЙ КАРКАСА.

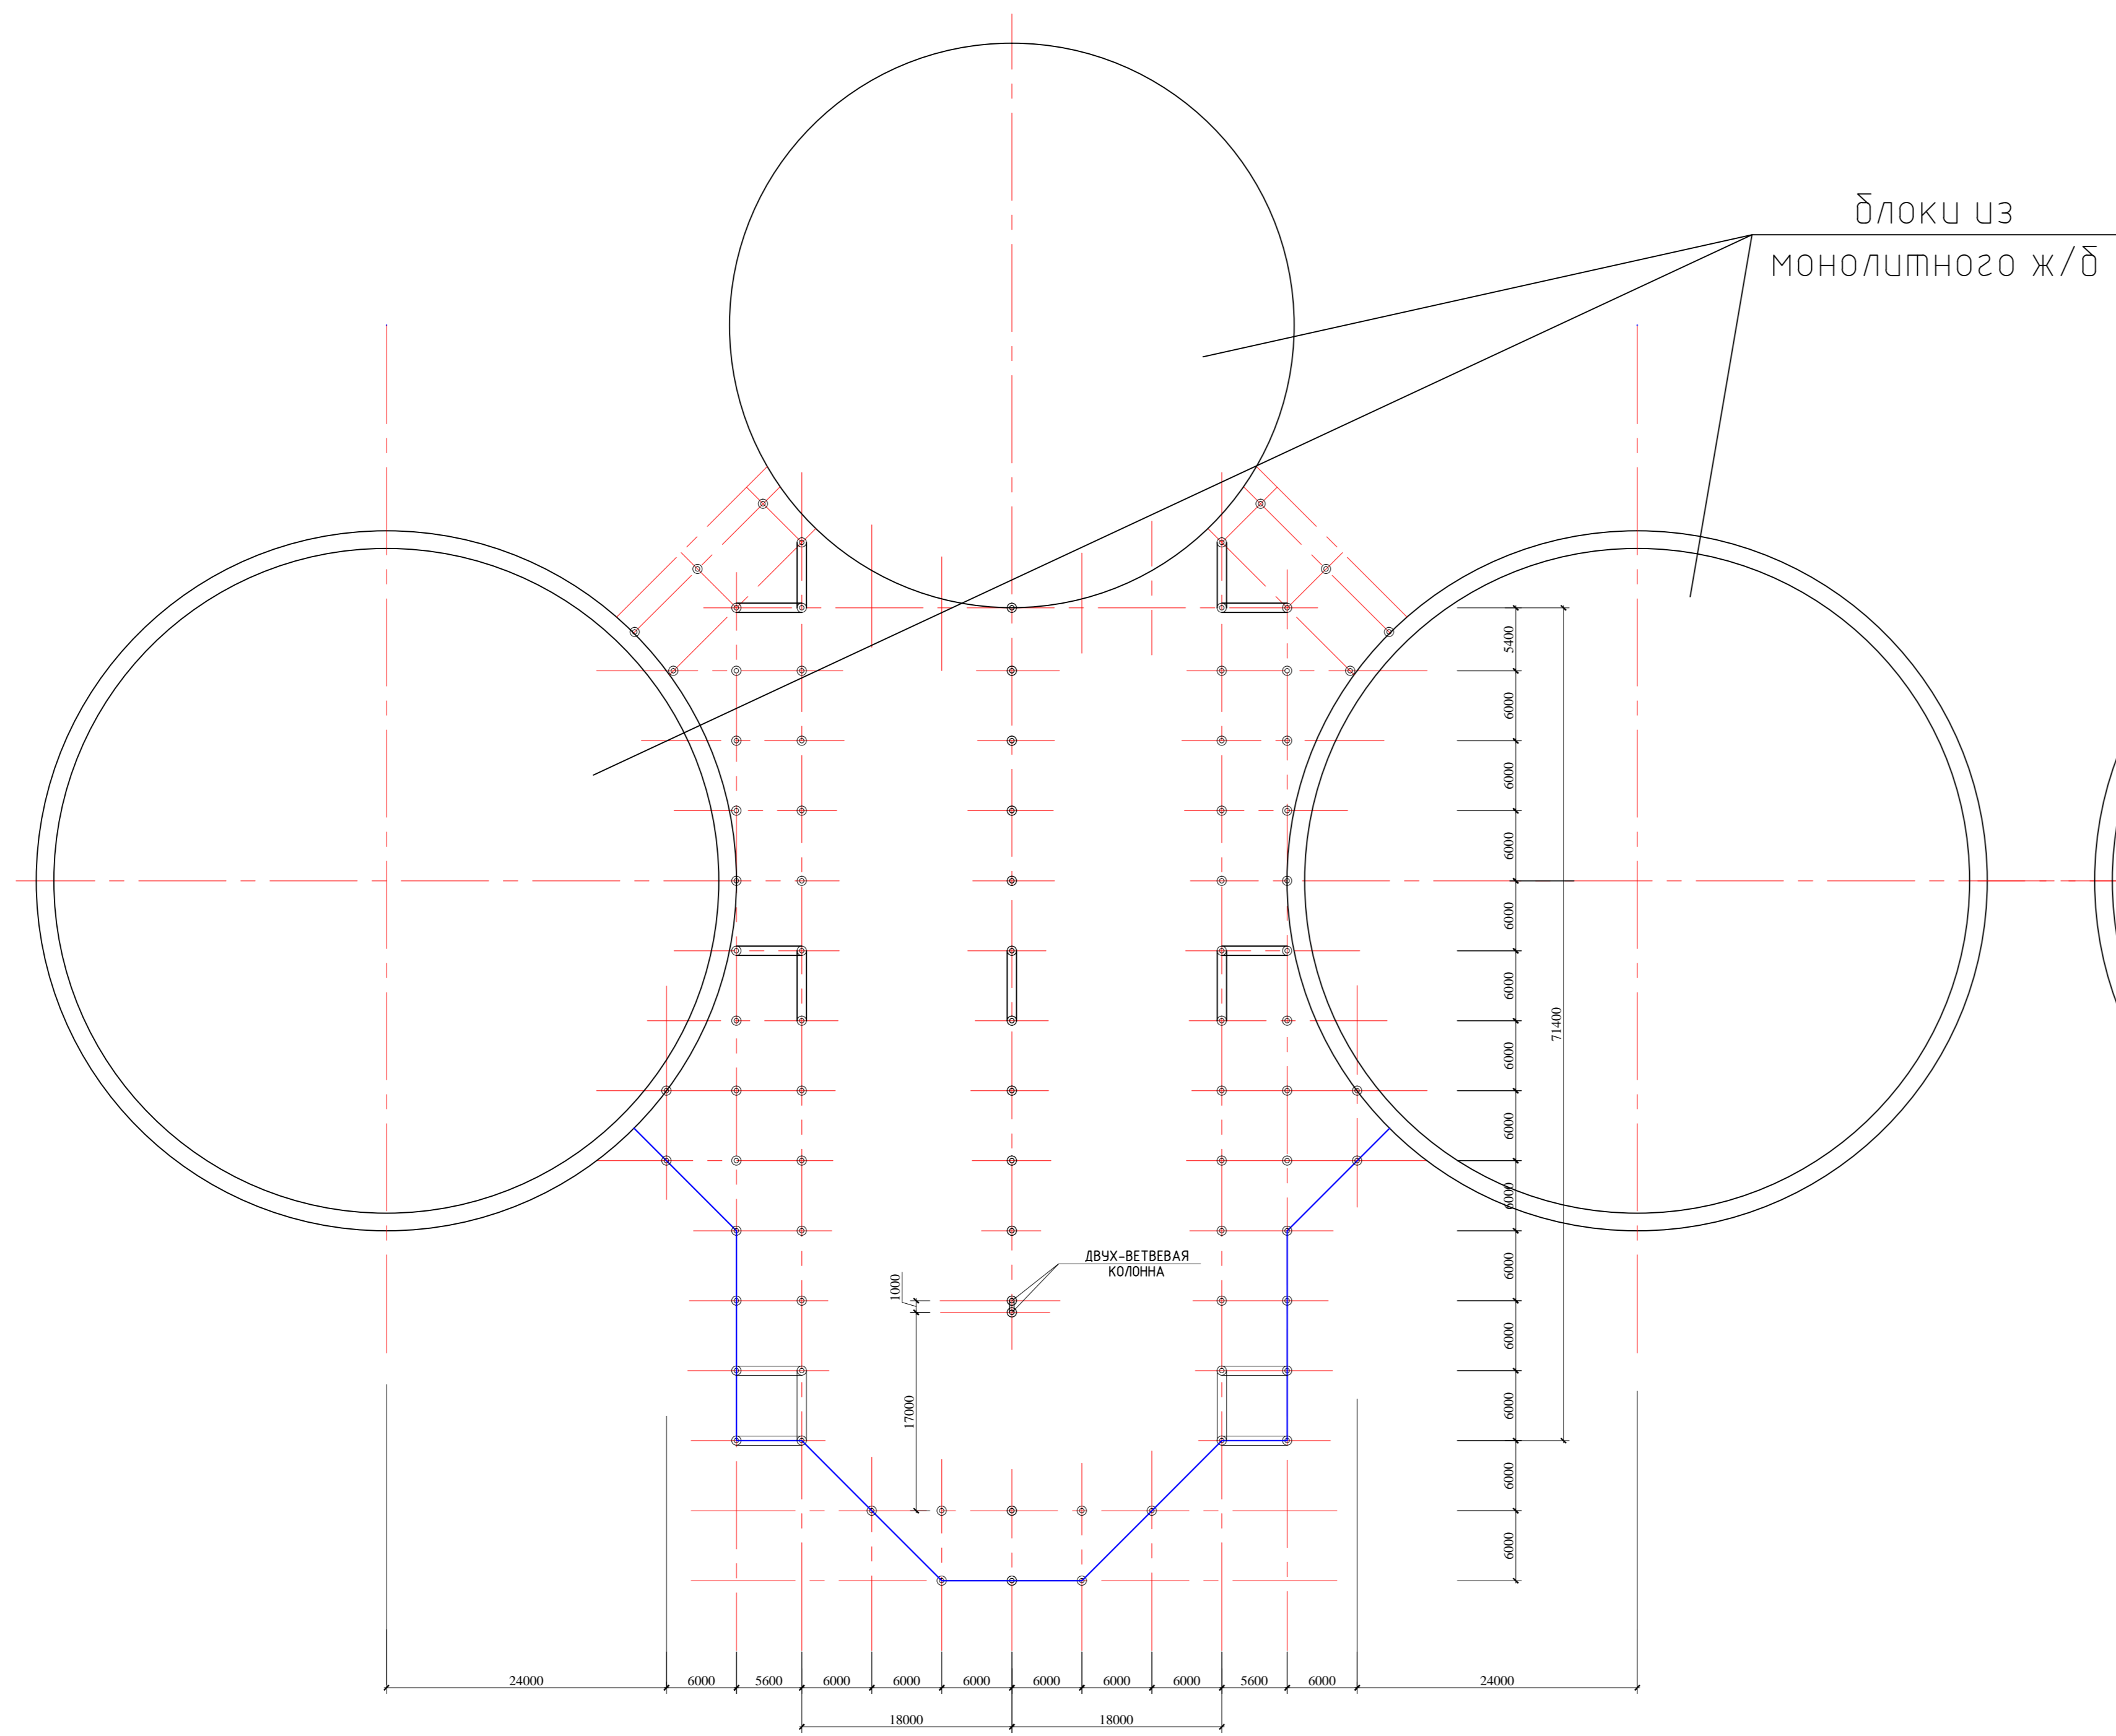


СХЕМА РАСПОЛОЖЕНИЯ ФЕРМ ПОКРЫТИЯ.

