Согласовано:			

Инв. № подл.	Подп. и дата	Взам. инв. №

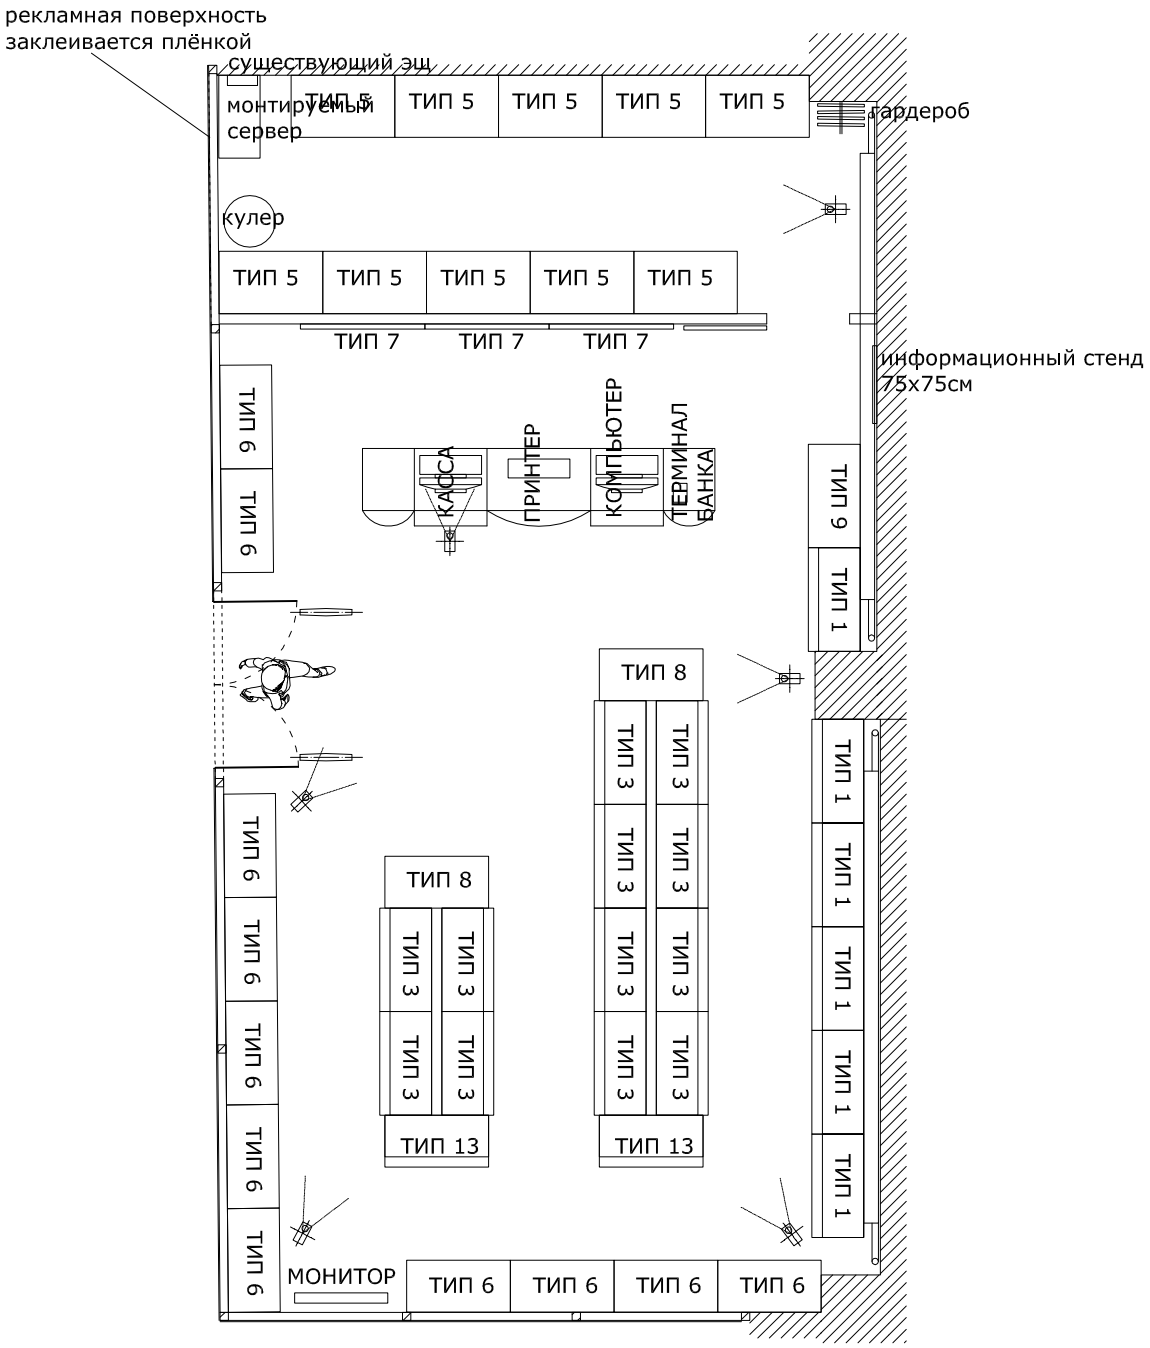

24.11.2014

						Заказчик: ООО "Сакс Игрушки"		АР
						Объект: Магазин игрушек в ТЦ "Орджоникидзе"		
				Подпись	Дата			
Архитектор		Курышева Н.				Интерьер торгового помещения магазина	Стадия	Лист	Листов
							Р	7	9
						Схема размещения видеокамер			