


Согласовано

Инв. № подл.	Подп. и дата	Взам. инв. №

Резервная емкость V=60м³

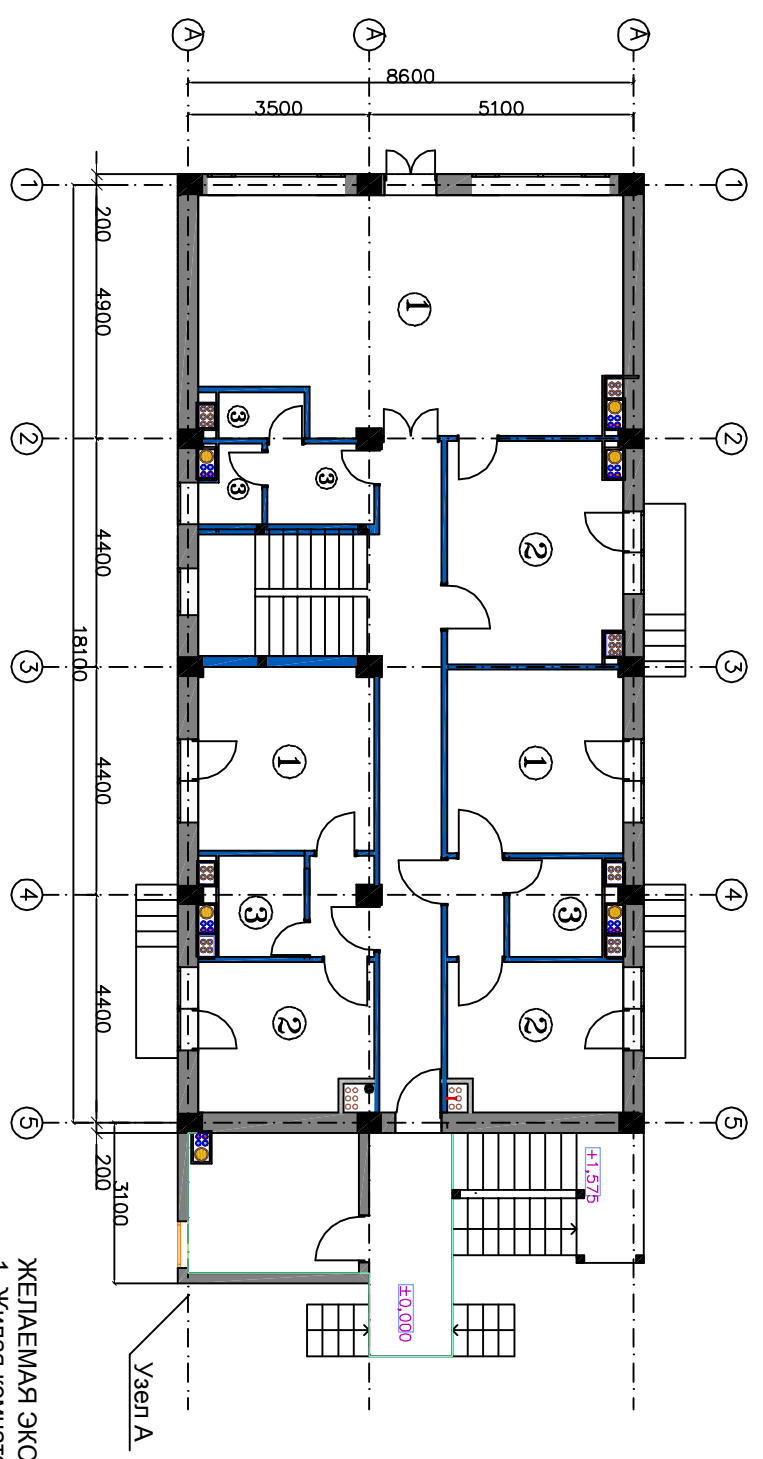


ЖЕЛАЕМАЯ ЭКСПЛИКАЦИЯ
1. Жилая комната
2. Кухня
3. Сан.узел с душем

Изм.	Исп.	Уч.	Лист	№ док.	Подп.	Дата
ГЛП						
Гл. спец.						
Исполнил						
Н. контр.						
Страниц						
Лист						
Листов						
ПД 3 6						

Согласовано


Инв. № подл.	Подп. и дата	Взам. инв. №

ЖЕЛДАЕМАЯ ЭКСПЛИКАЦИЯ
1. Жилая комната
2. Кухня
3. Сан. узел с душем

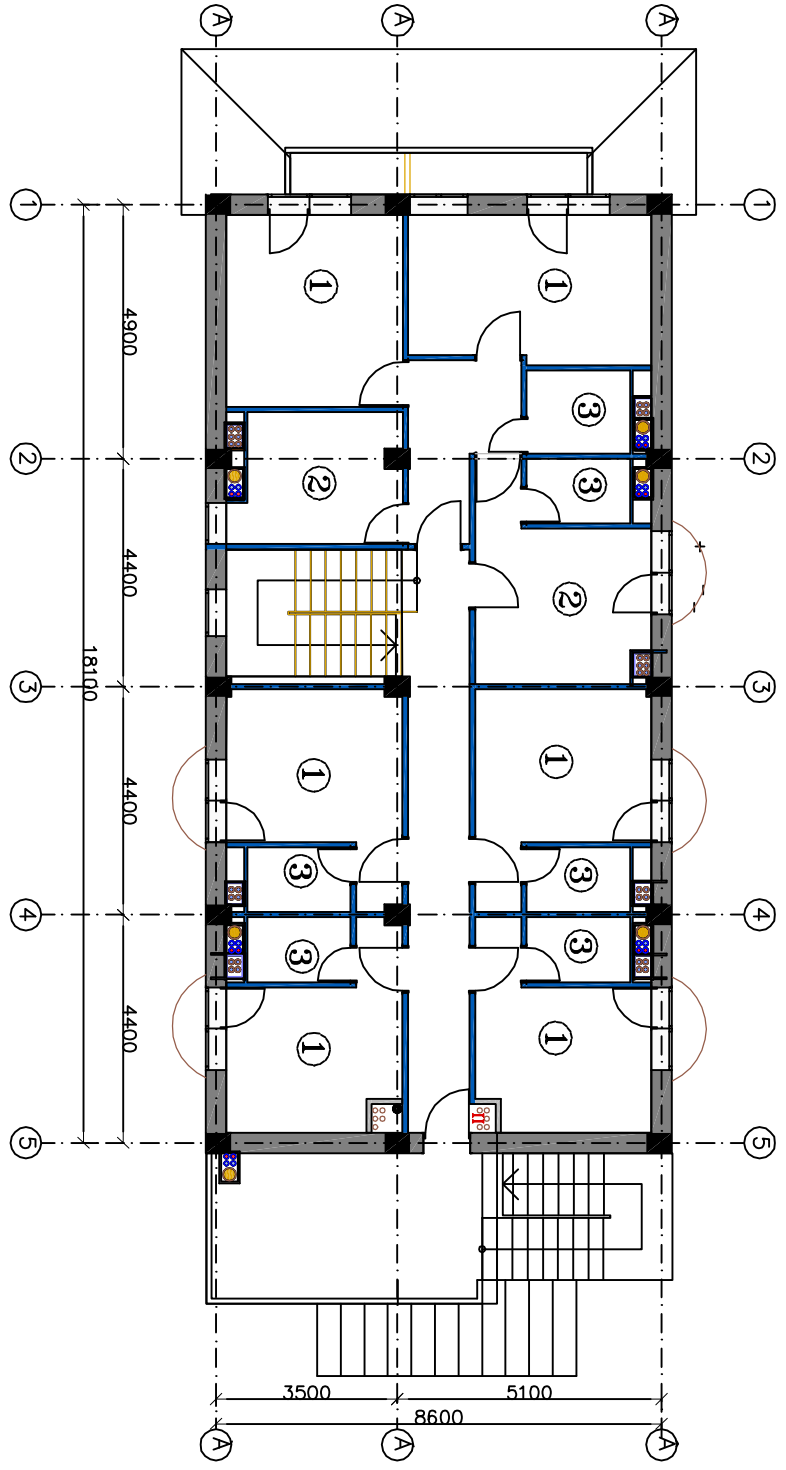

Изм.	Исп.	Уч.	Лист	№ док.	Подп.	Дата
						01.11
						01.11
						01.11
						01.11
						01.11

Исполнил	Н. контр.	Стация	Лист	Листов
		ПД	4	6

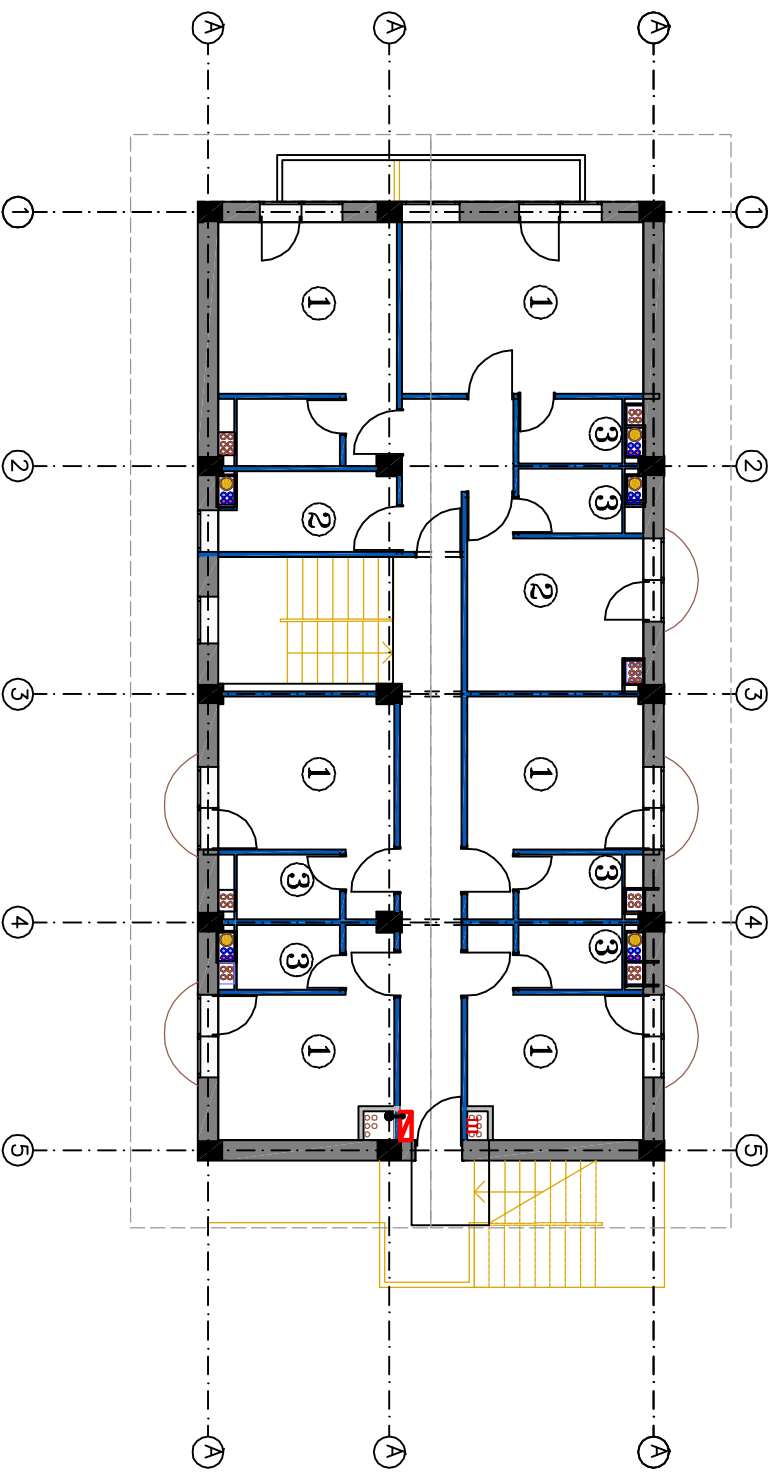


ЖЕЛДАЕМАҢ ЭКСПЛИКАЦИЯ

- 1. Жилпая комната
- 2. Кухня
- 3. Сан.узел с душем

Изм.	Исп.	Лист	№ док.	Подп.	Дата
					01.11
					01.11
					01.11
					01.11
					01.11
					01.11
					01.11
					01.11
					01.11



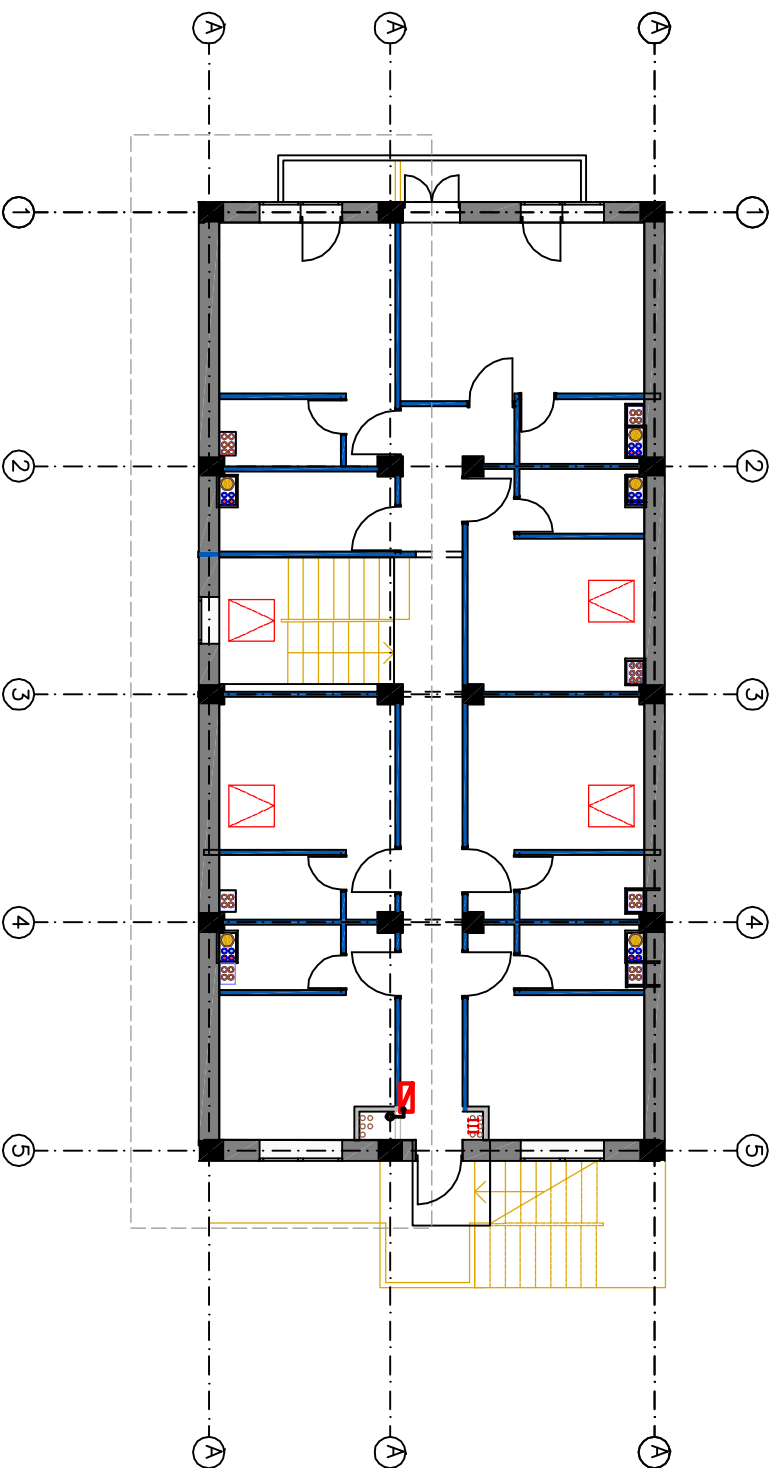

Изм.	Изм.	№ док.	Подп.	Дата	Страница		Лист		Листов	
