


# п. Голубой

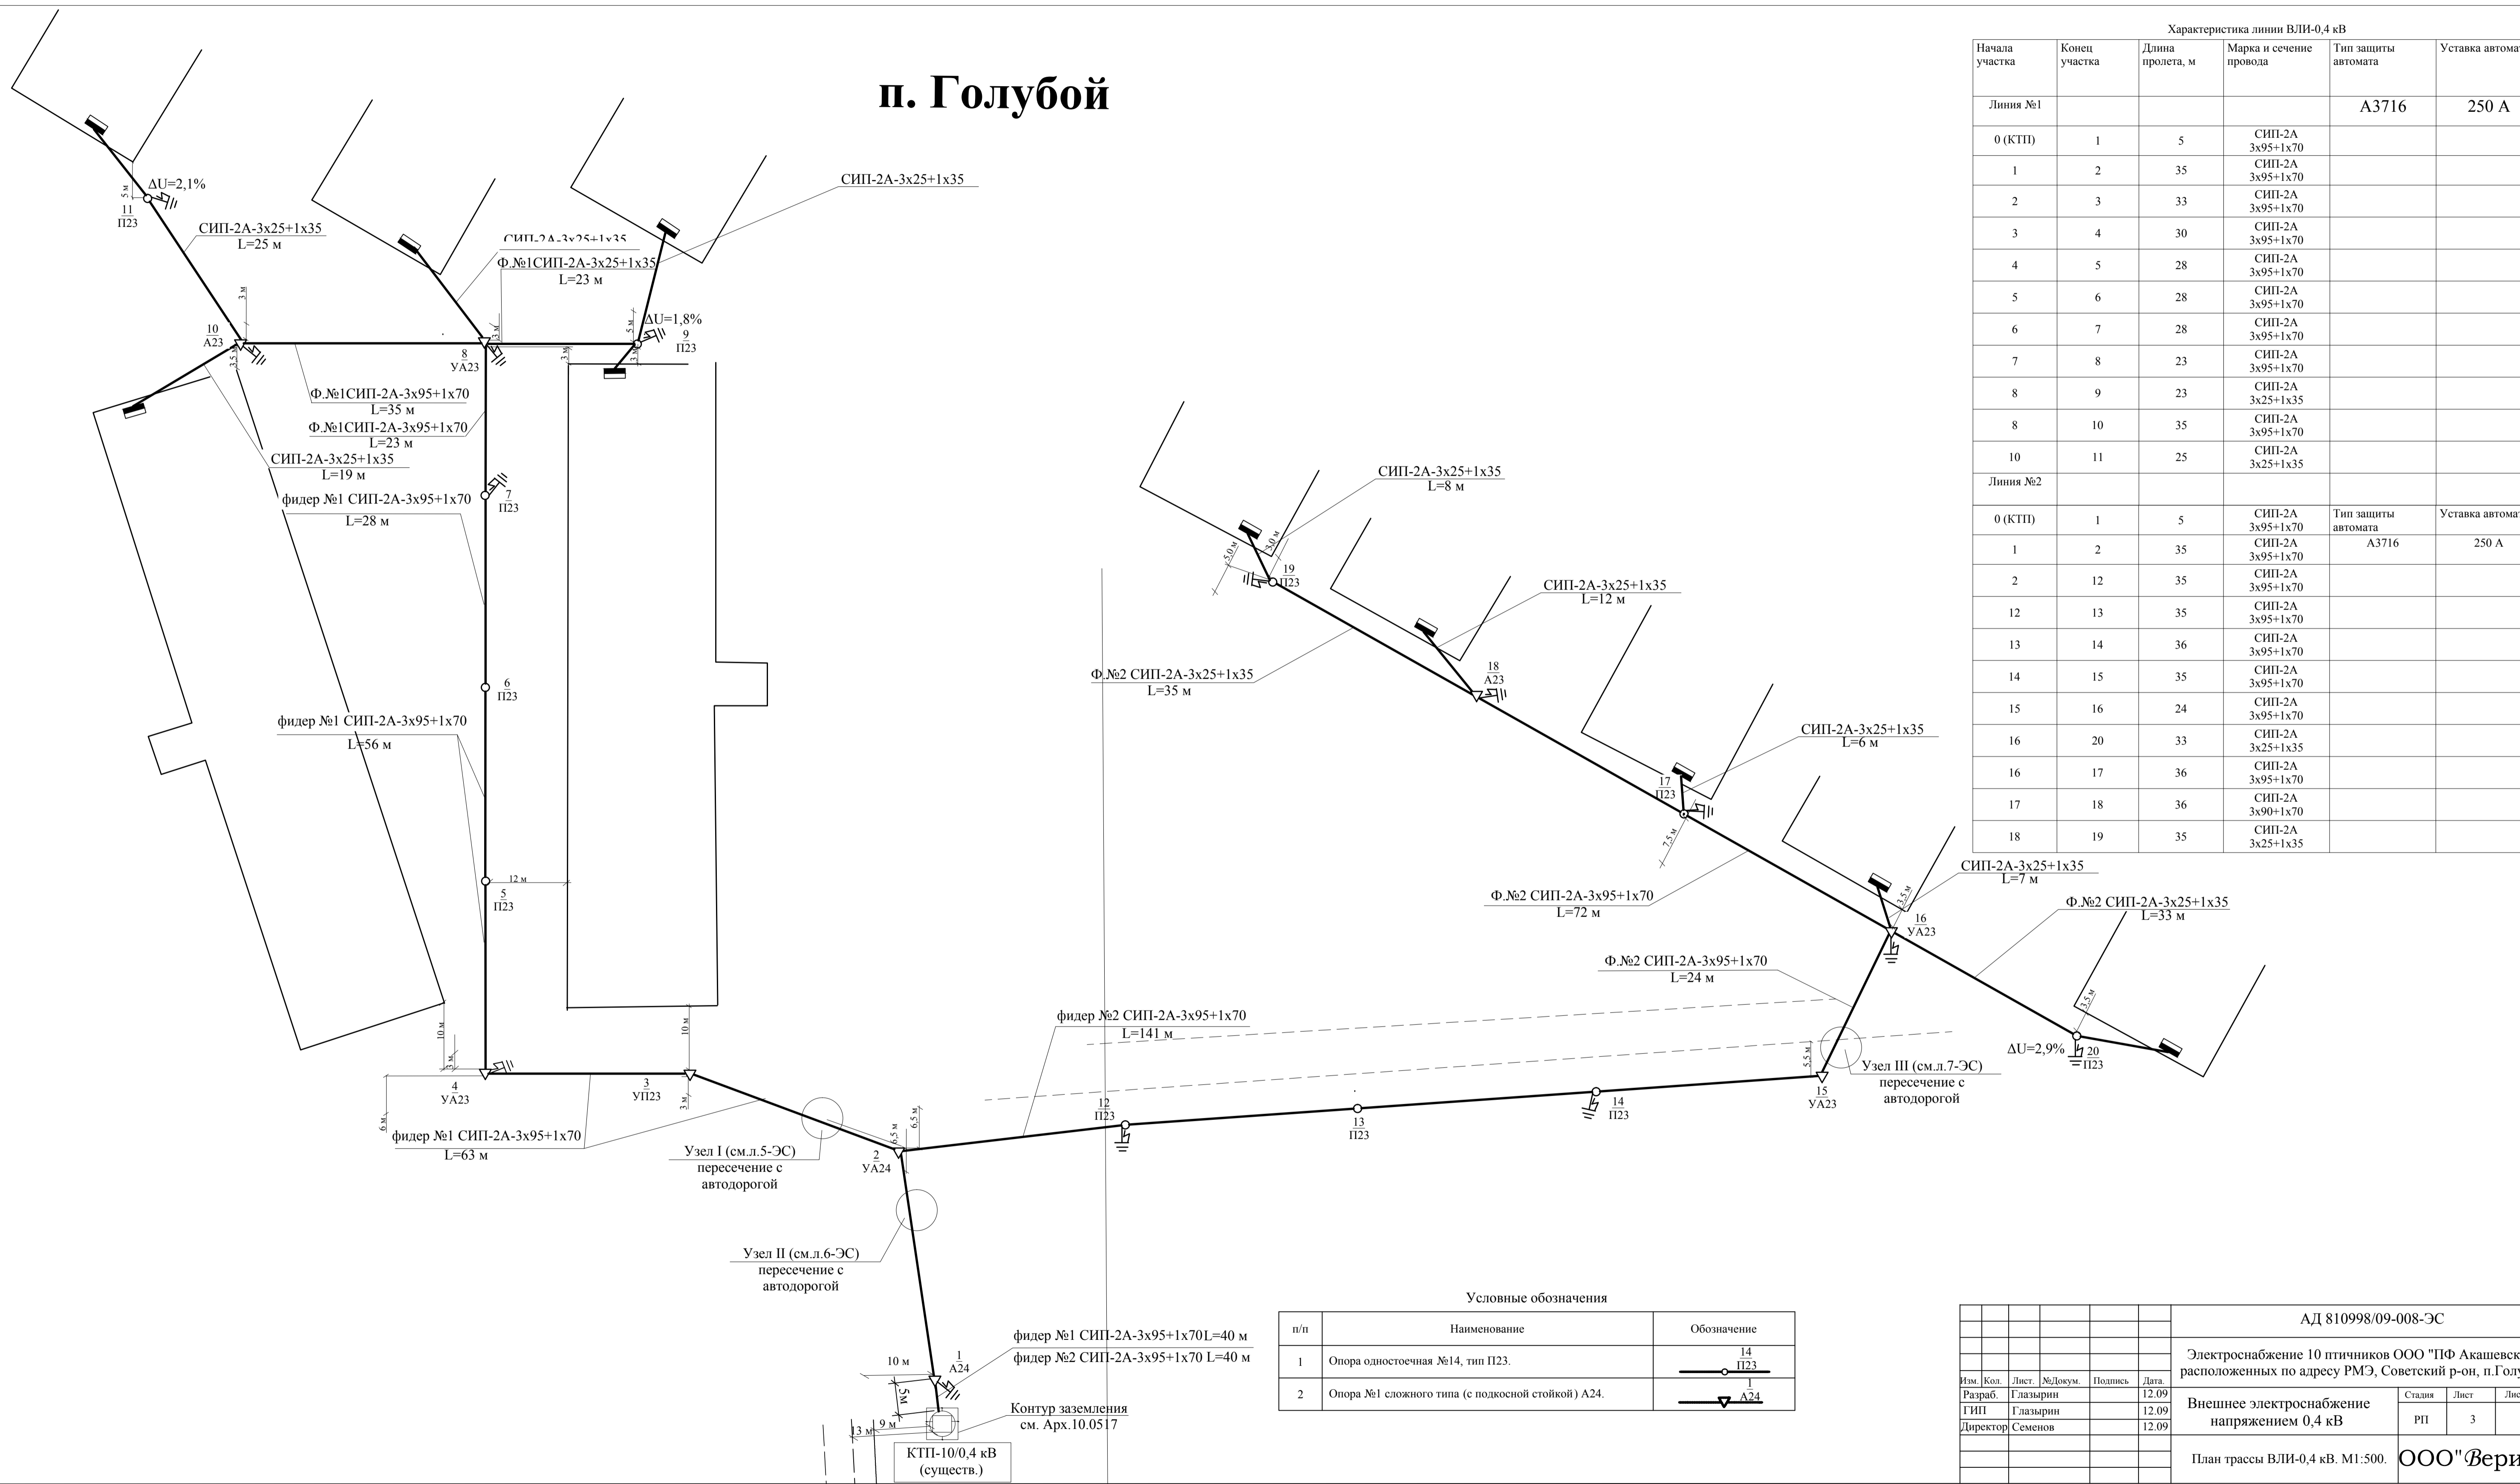

Характеристика линии ВЛИ-0,4 кВ					
Начала участка	Конеч участка	Длина пролета, м	Марка и сечение провода	Тип защиты автомата	Уставка автомата
Линия №1				A3716	250 А
0 (КТП)	1	5	СИП-2А 3x95+1x70		
1	2	35	СИП-2А 3x95+1x70		
2	3	33	СИП-2А 3x95+1x70		
3	4	30	СИП-2А 3x95+1x70		
4	5	28	СИП-2А 3x95+1x70		
5	6	28	СИП-2А 3x95+1x70		
6	7	28	СИП-2А 3x95+1x70		
7	8	23	СИП-2А 3x95+1x70		
8	9	23	СИП-2А 3x25+1x35		
8	10	35	СИП-2А 3x95+1x70		
10	11	25	СИП-2А 3x25+1x35		
Линия №2					
0 (КТП)	1	5	СИП-2А 3x95+1x70	Тип защиты автомата	Уставка автомата
1	2	35	СИП-2А 3x95+1x70	A3716	250 А
2	12	35	СИП-2А 3x95+1x70		
12	13	35	СИП-2А 3x95+1x70		
13	14	36	СИП-2А 3x95+1x70		
14	15	35	СИП-2А 3x95+1x70		
15	16	24	СИП-2А 3x95+1x70		
16	20	33	СИП-2А 3x25+1x35		
16	17	36	СИП-2А 3x95+1x70		
17	18	36	СИП-2А 3x90+1x70		
18	19	35	СИП-2А 3x25+1x35		

Условные обозначения

п/п	Наименование	Обозначение
1	Опора одностваяная №14, тип П23.	
2	Опора №1 сложного типа (с подкосной стойкой) А24.	

АД 810998/09-008-ЭС					
Электроснабжение 10 птичников ООО "ПФ Акашевская", расположенных по адресу РМЭ, Советский р-он, п.Голубой.					
Внешнее электроснабжение напряжением 0,4 кВ				Стadia	Листов
План трассы ВЛИ-0,4 кВ. М1:500.				РП	3 7
				ООО "Верият"	

СОЗДАНО УЧЕБНОЙ ВЕРСИЕЙ ПРОДУКТА AUTODESK

СОЗДАНО УЧЕБНОЙ ВЕРСИЕЙ ПРОДУКТА AUTODESK