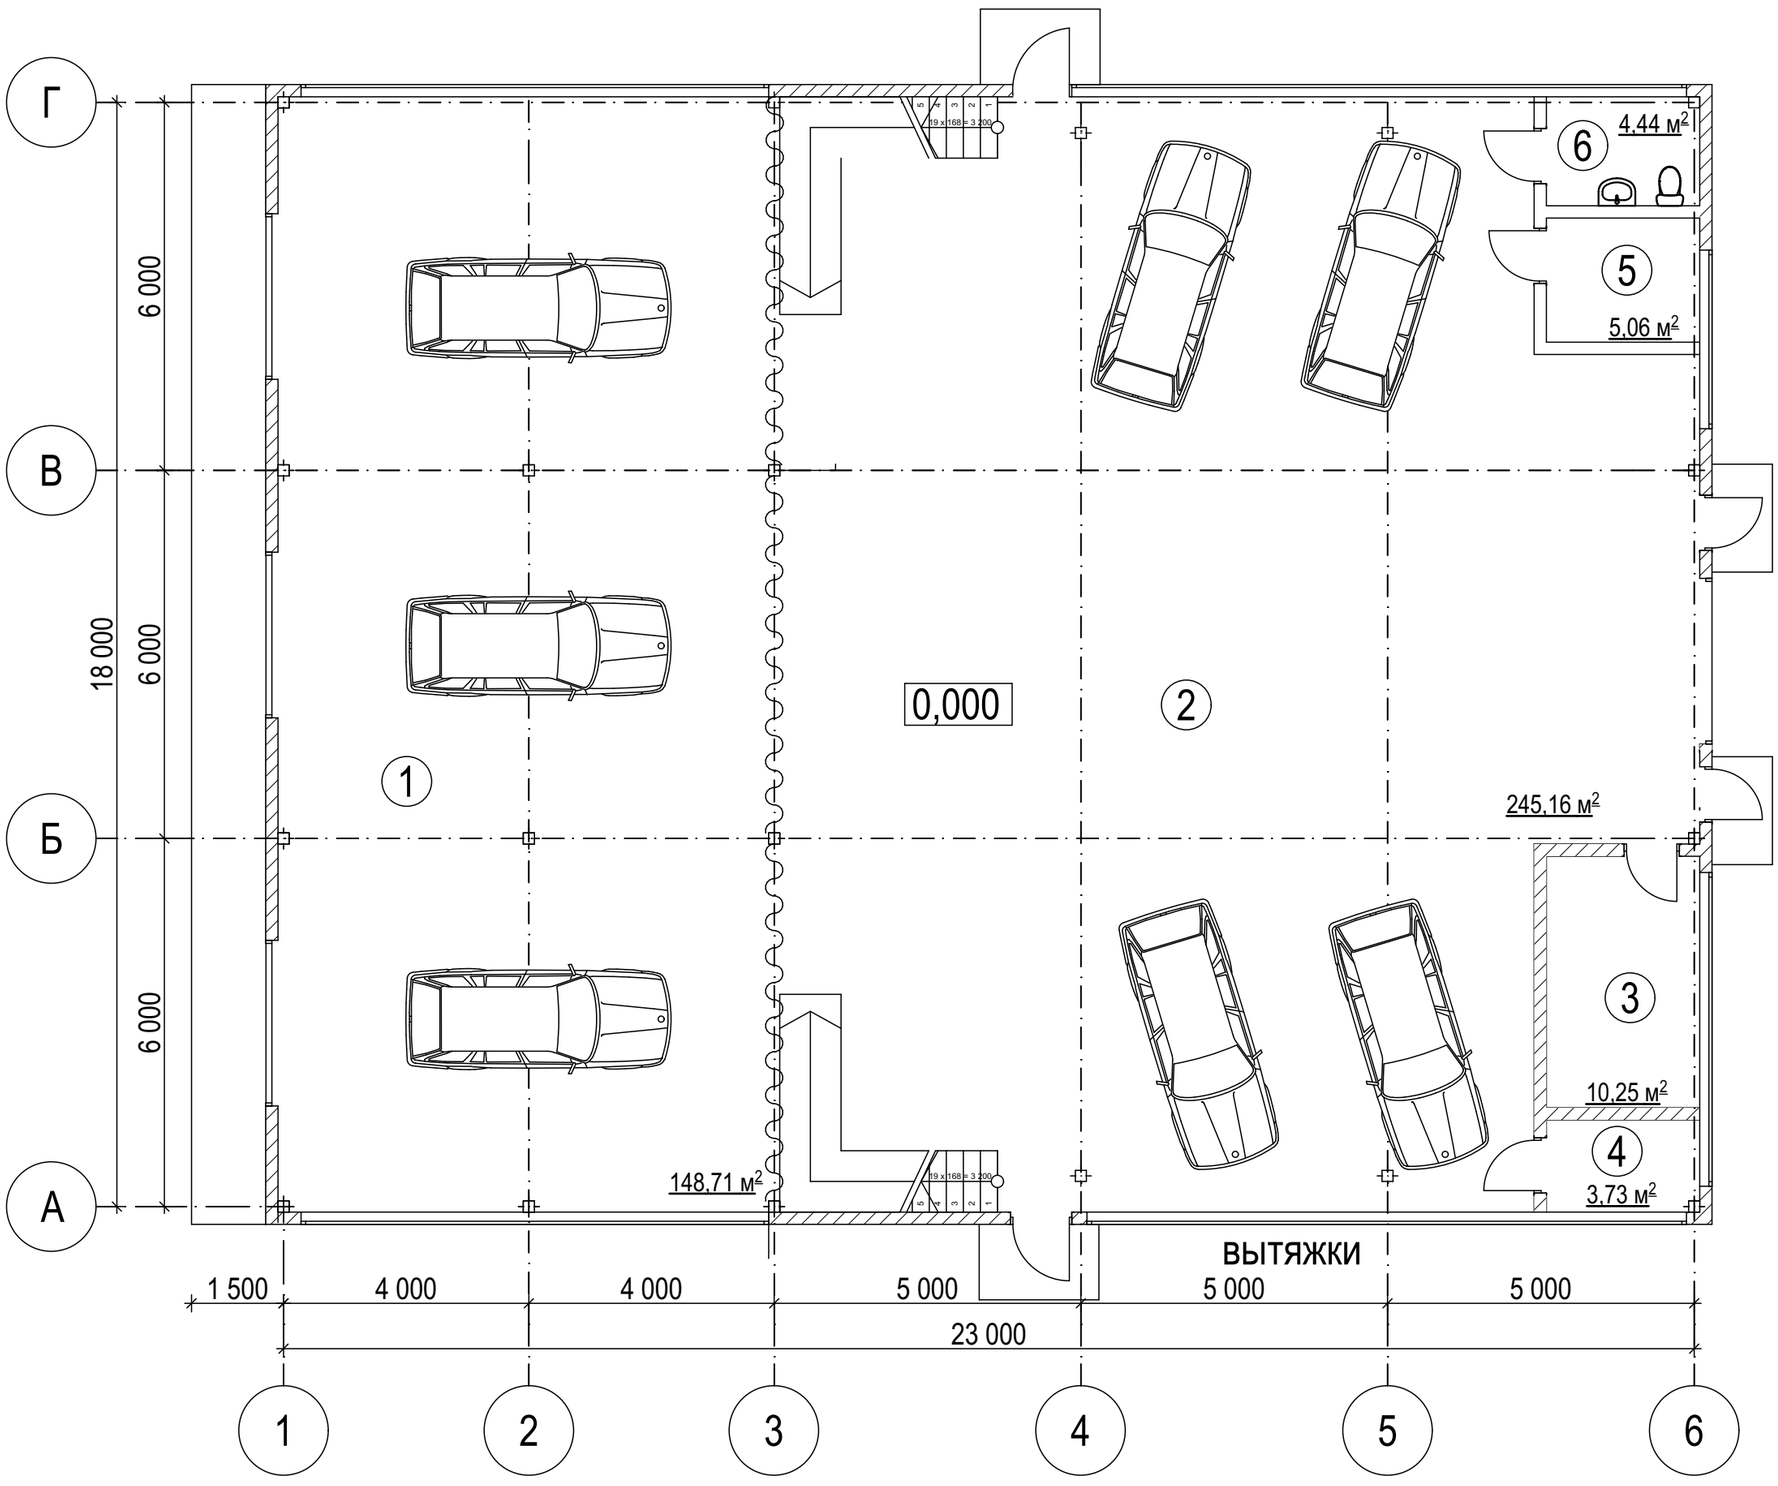

1. Мойка
2. Сушилка
3. Шиномонтаж
4. Котельная
5. Касса
6. Санузел №4

Основные ТЭП:
- Этажность - 1 и 2
- Общая площадь - 585 м^2, в т.ч.:
- Площадь технологической части 410 м^2
- Площадь вспомогательной части 160 м^2
- Строительный объем - 2174,4 м^3

Проектный Институт "БСАЦ "ГАРАНТ СЕРВИС СИТИ"	Автомойка	Схема плана 1-го этаж на отм. 0,000