


План первого этажа на отм. +0,000

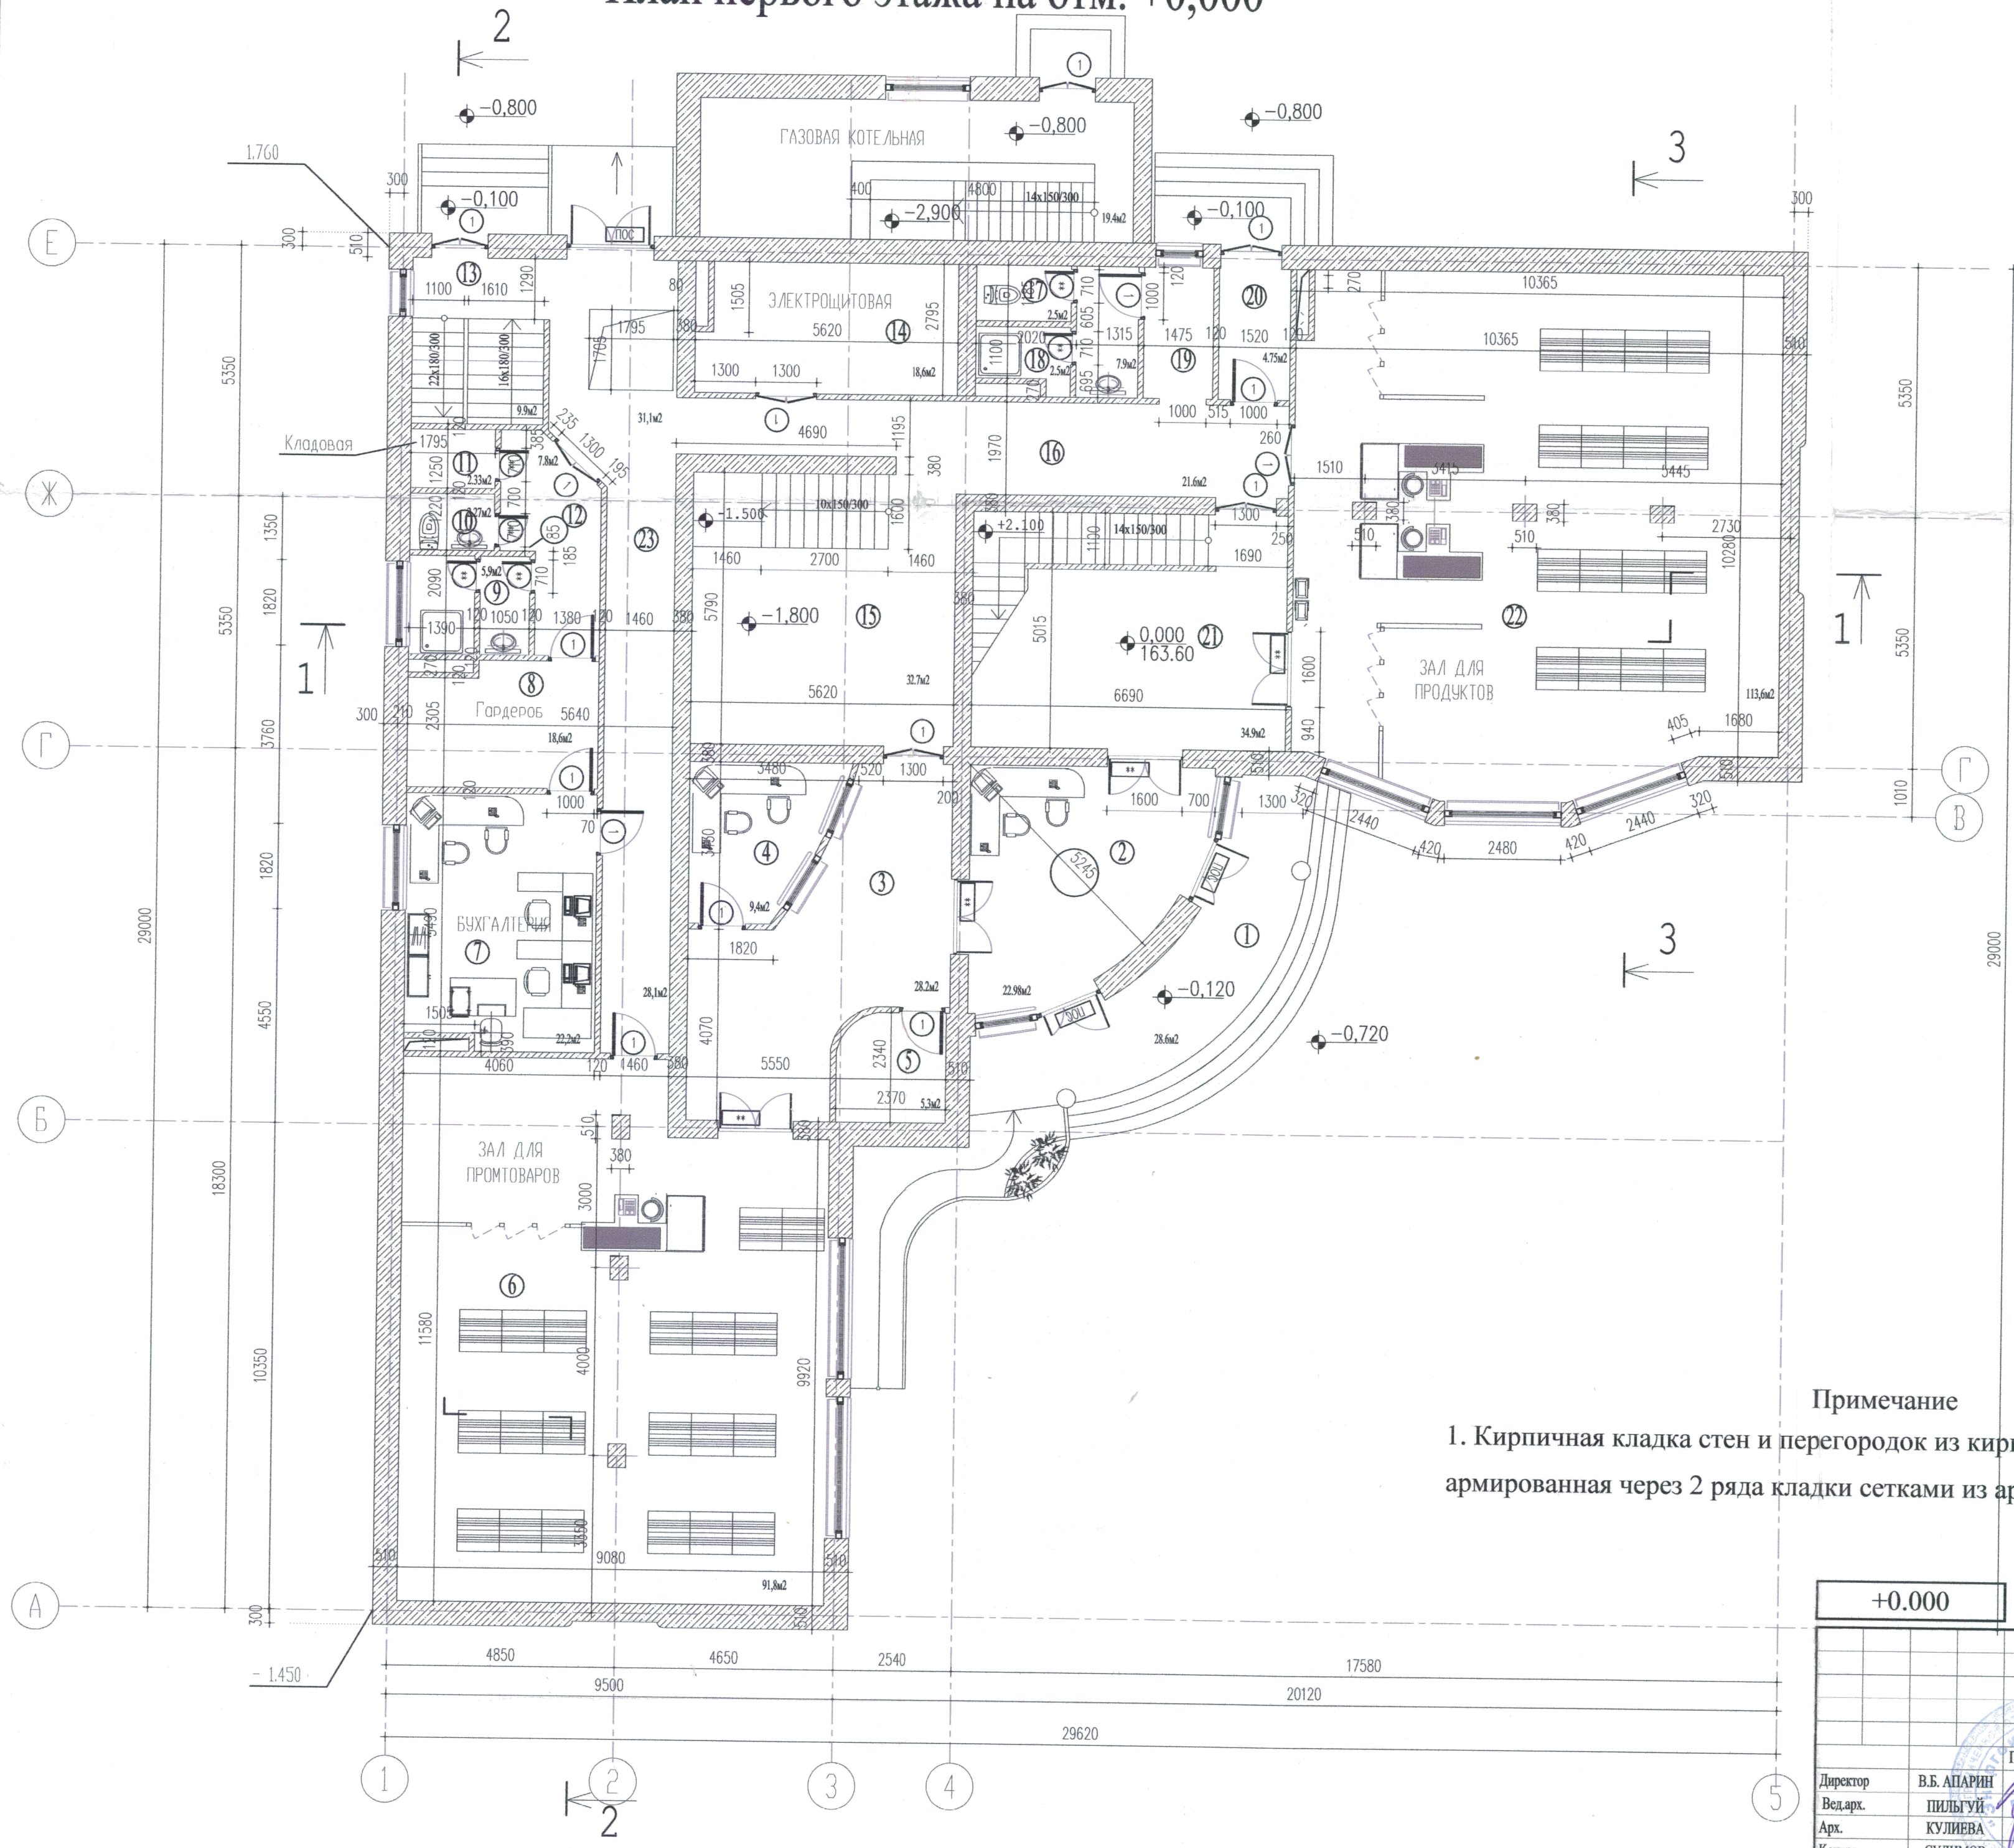

Экспликация помещений

№ п/п	наименование
1	Центральное крыльцо
2	Вестибюль
3	Холл
4	Кабинет администратора
5	Химчистка
6	Зал для промтоваров
7	Бухгалтерия
8	Гардероб
9	Душевая
10	Туалет
11	Помещение для уборщицы
12	Коридор
13	Лестничная клетка 1
14	Электрощитовая
15	Лестничная клетка 2
16	Коридор
17	Туалет
18	Душевая
19	Коридор
20	Коридор
21	Лестничная клетка 3
22	Зал для продуктов
23	Коридор

Примечание

1. Кирпичная кладка стен и перегородок из кирпича М100 на цементном растворе М50, армированная через 2 ряда кладки сетками из арматуры 4В1 с ячейками 50x50.

+0.000

Должность	Подпись	Дата
Директор	В.Б. АПАРИН	19.05.04
Вед. арх.	ПИЛЬГUY	25.05.04
Арх.	КУЛИЕВА	25.05.04
Констр.	СУЛИМОВ	25.05.04


ОДИНЦОВСКИЙ РАЙОН МОСКОВСКОЙ ОБЛАСТИ С. АКСИНИНО	
МАГАЗИН	СТАД. РАЙОН
ПЛАН ПЕРВОГО ЭТАЖА	000 "Э"

Инв. № подл. Подп. и дата. Возм. инв. № инв. № дубл. Подп. и дата.

План мансардного этажа на отм. +4,000

Экспликация помещений.

№ п/п	наименование
24	Офис
25	Холл
26	Комната отдыха
27	Коридор
28	Кладовая
29	Раздевалка
30	Предбанник
31	Душевая
33	Лестничная клетка 1
34	Подсобное помещение
35	Коридор
36	Коридор
37	Коридор
38	Туалет
39	Душевая
40	Гардероб
41	Бухгалтерия
42	Дирекция
43	Подсобное помещение
44	Подсобное помещение

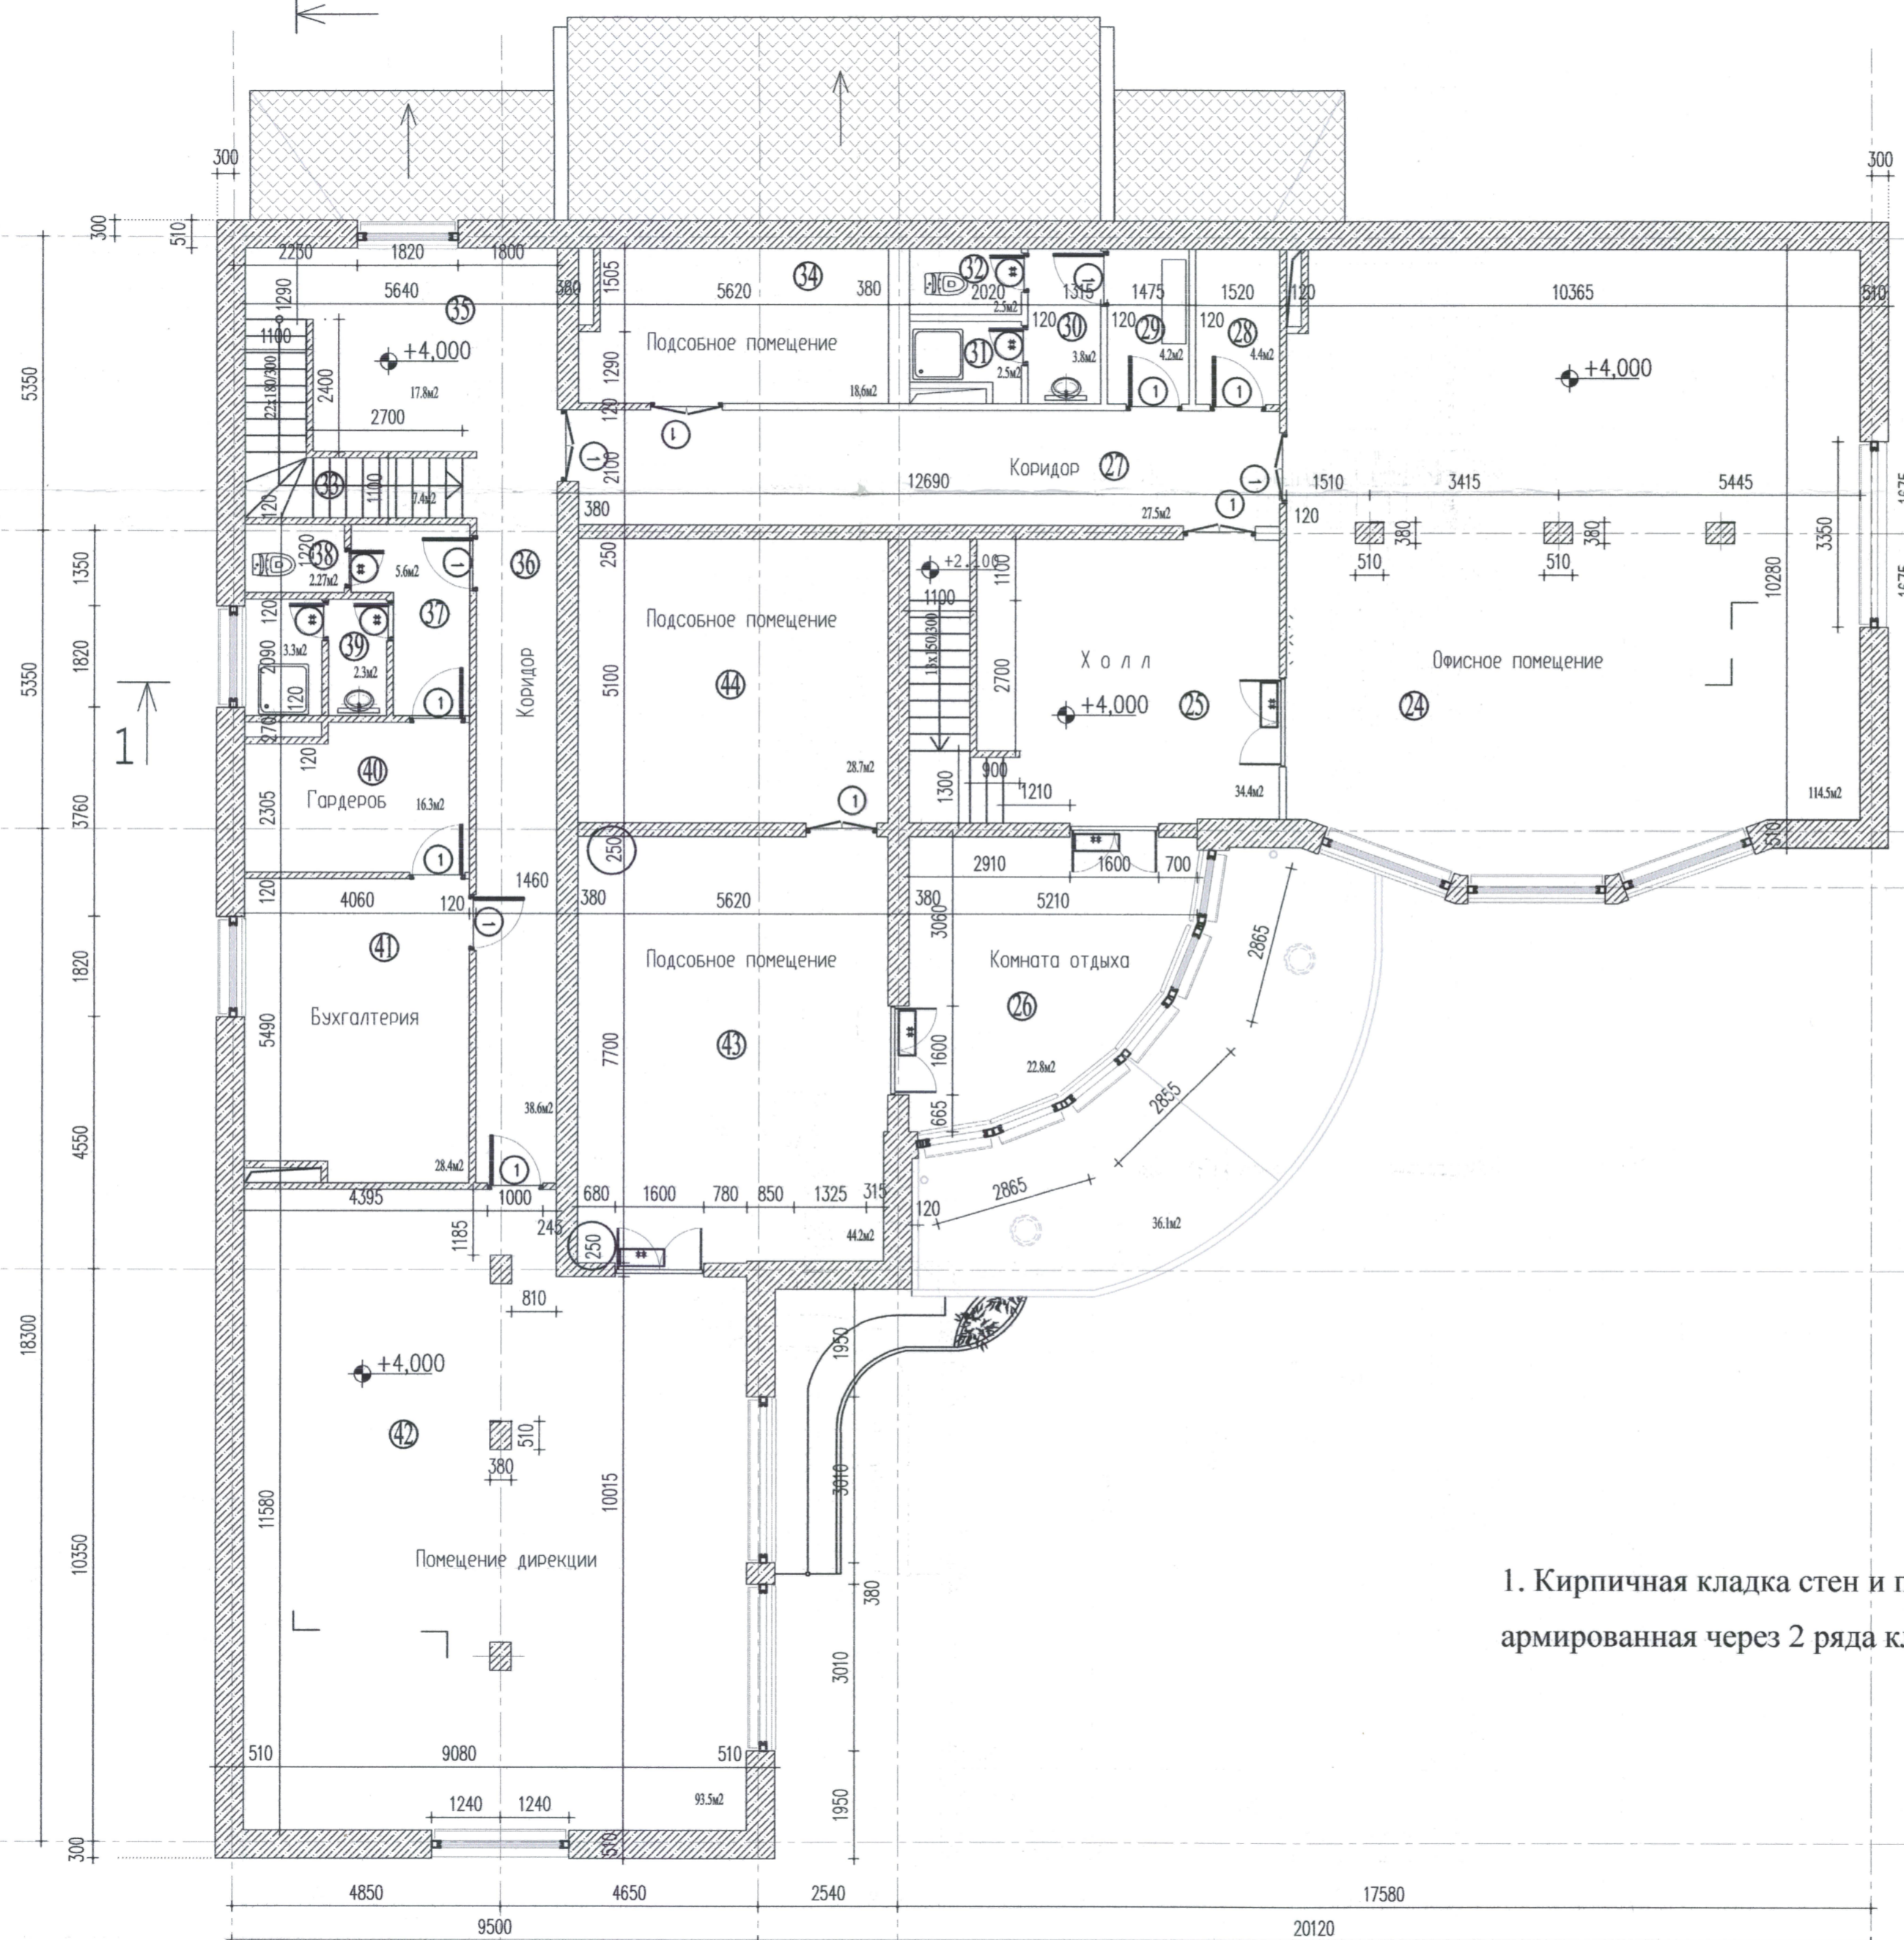

Примечание

1. Кирпичная кладка стен и перегородок из кирпича М100 на цементном растворе М50, армированная через 2 ряда кладки сетками из арматуры 4В1 с ячейками 50x50.

+4,000


ПОДПИСЬ	ДАТА
Директор В.Б. АПАРИН	19.05.04
Вед.арх. ПИЛЬГУЙ	19.05.04
Арх. КУЛИЕВА	19.05.04
Констр. СУЛИМОВ	19.05.04

ОДИНЦОВСКИЙ РАЙОН МОСКОВСКОЙ ОБЛАСТИ
С. АКСИНИНО

МАГАЗИН
ПЛАН МАНСАРДНОГО ЭТАЖА

Инв. № подл. Подп. и дата. Возмен. инв. № Инв. № дубл. Подп. и дата.


РАЗРЕЗ 1-1

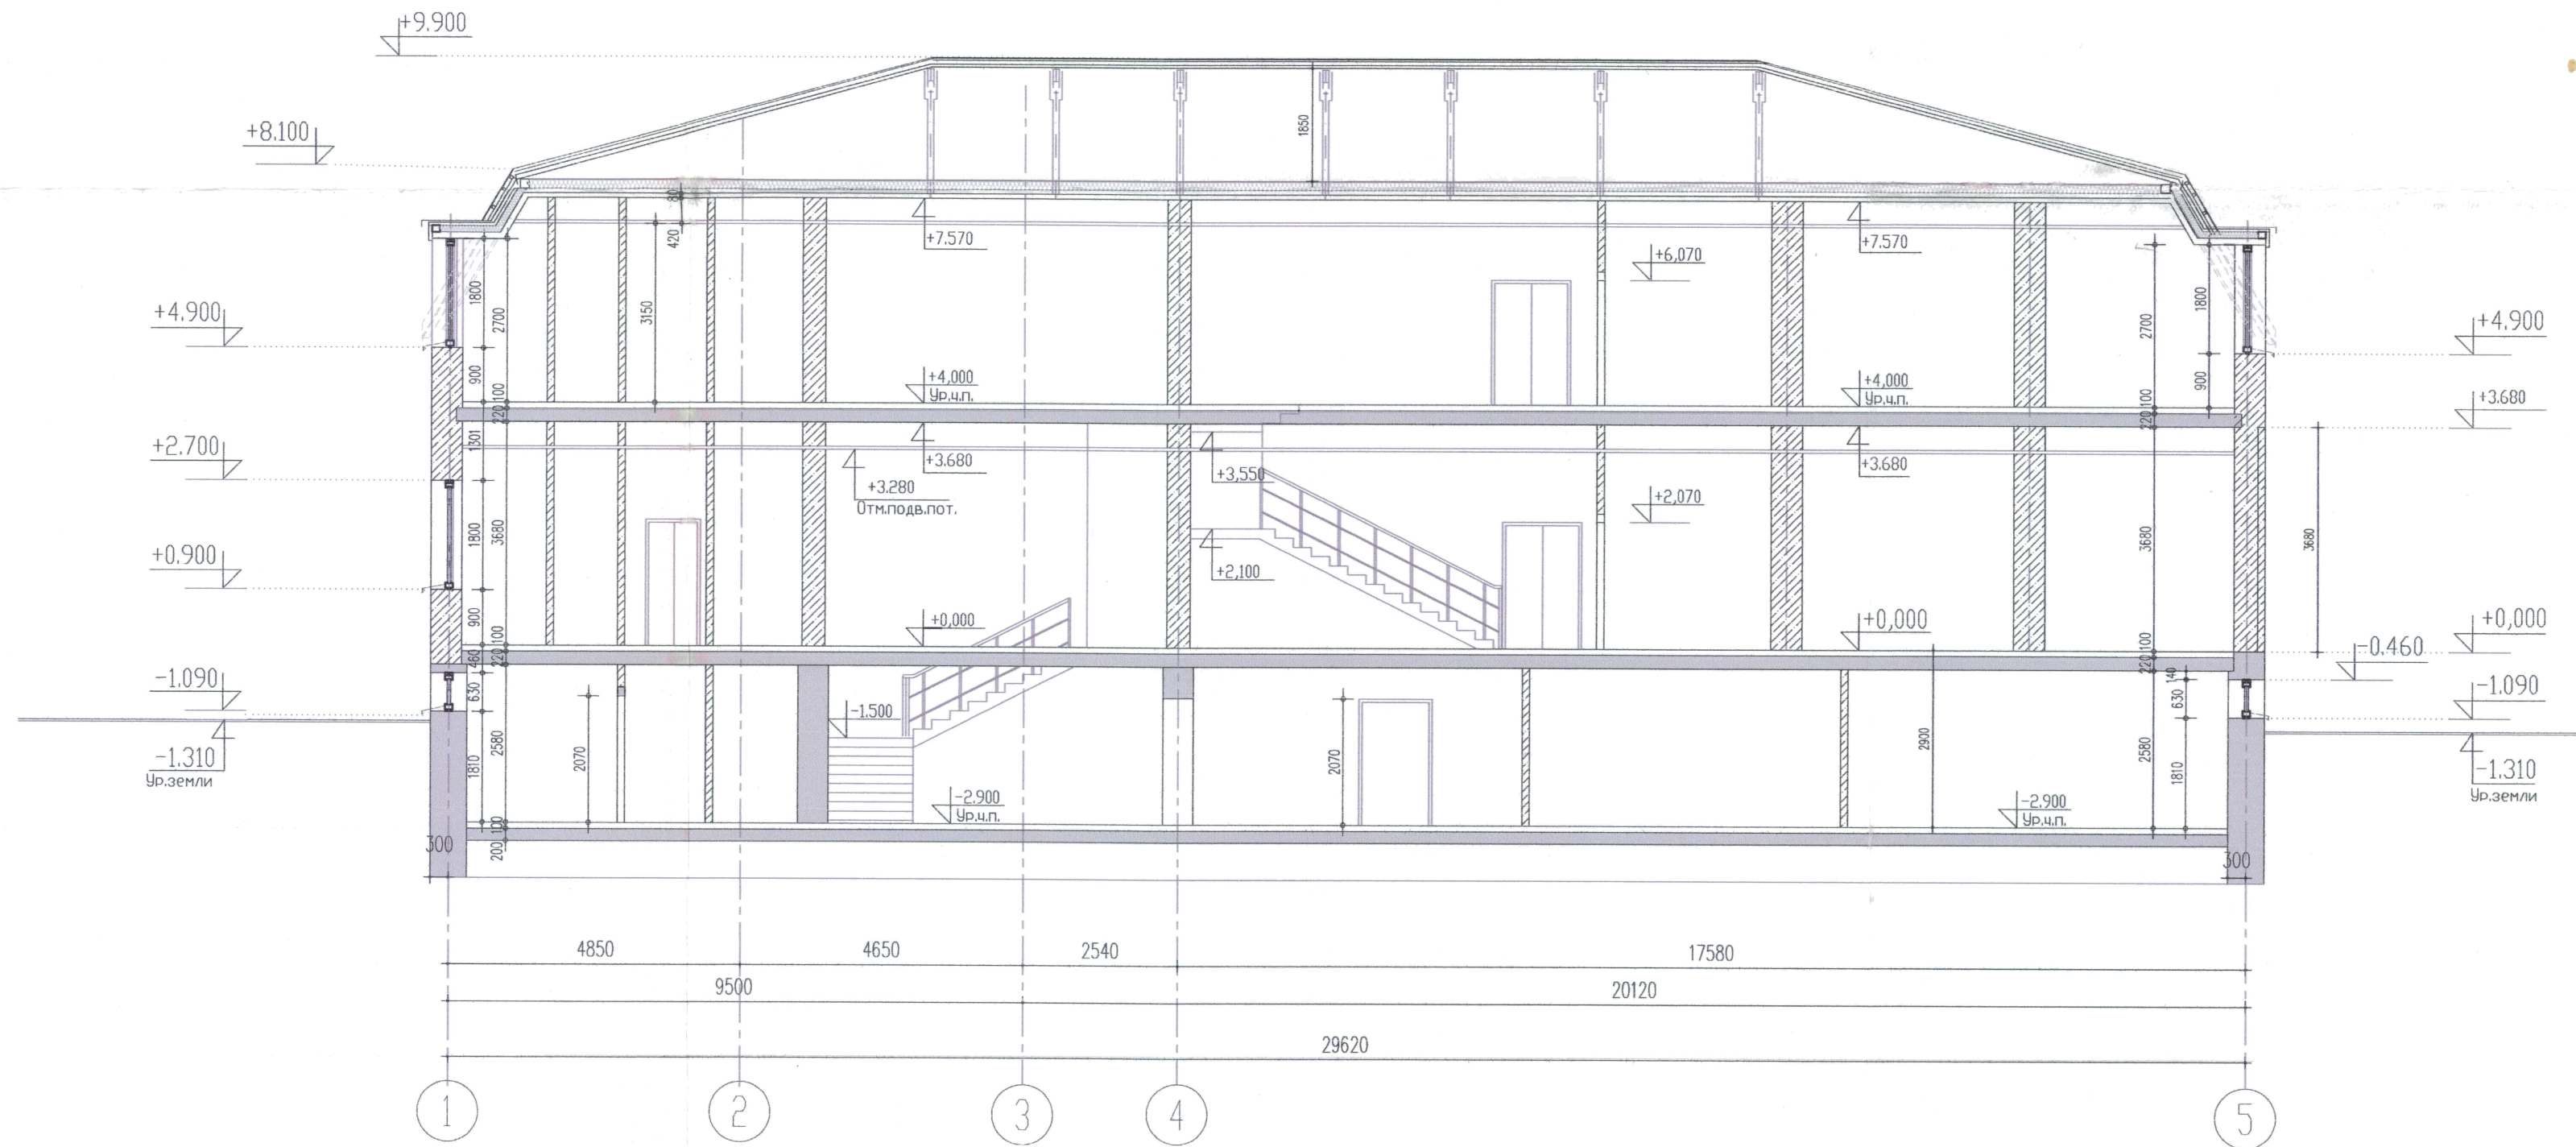

ИНВ. И ПОДП. И ДОТО | ВОЗМОН. ИНВ. И ИНВ. И ДУБЛ. ПОДП. И ДОТО

				ОДИНЦОВСКИЙ РАЙОН МОСКОВСКОЙ ОБЛАСТИ С. АКСИНИНО	
				МАГАЗИН	
				Разрез 1-1	
Директор	В.Б. АПАРИН	ПОДПИСЬ	ДАТА		СТ.
Вед. арх.	ПИЛЬГУЙ		19.05.04		Р
Арх.	КУЛИВА		25.05.04		
Констр.	СУЛИМОВ		25.05.04		000


РАЗРЕЗ 2-2

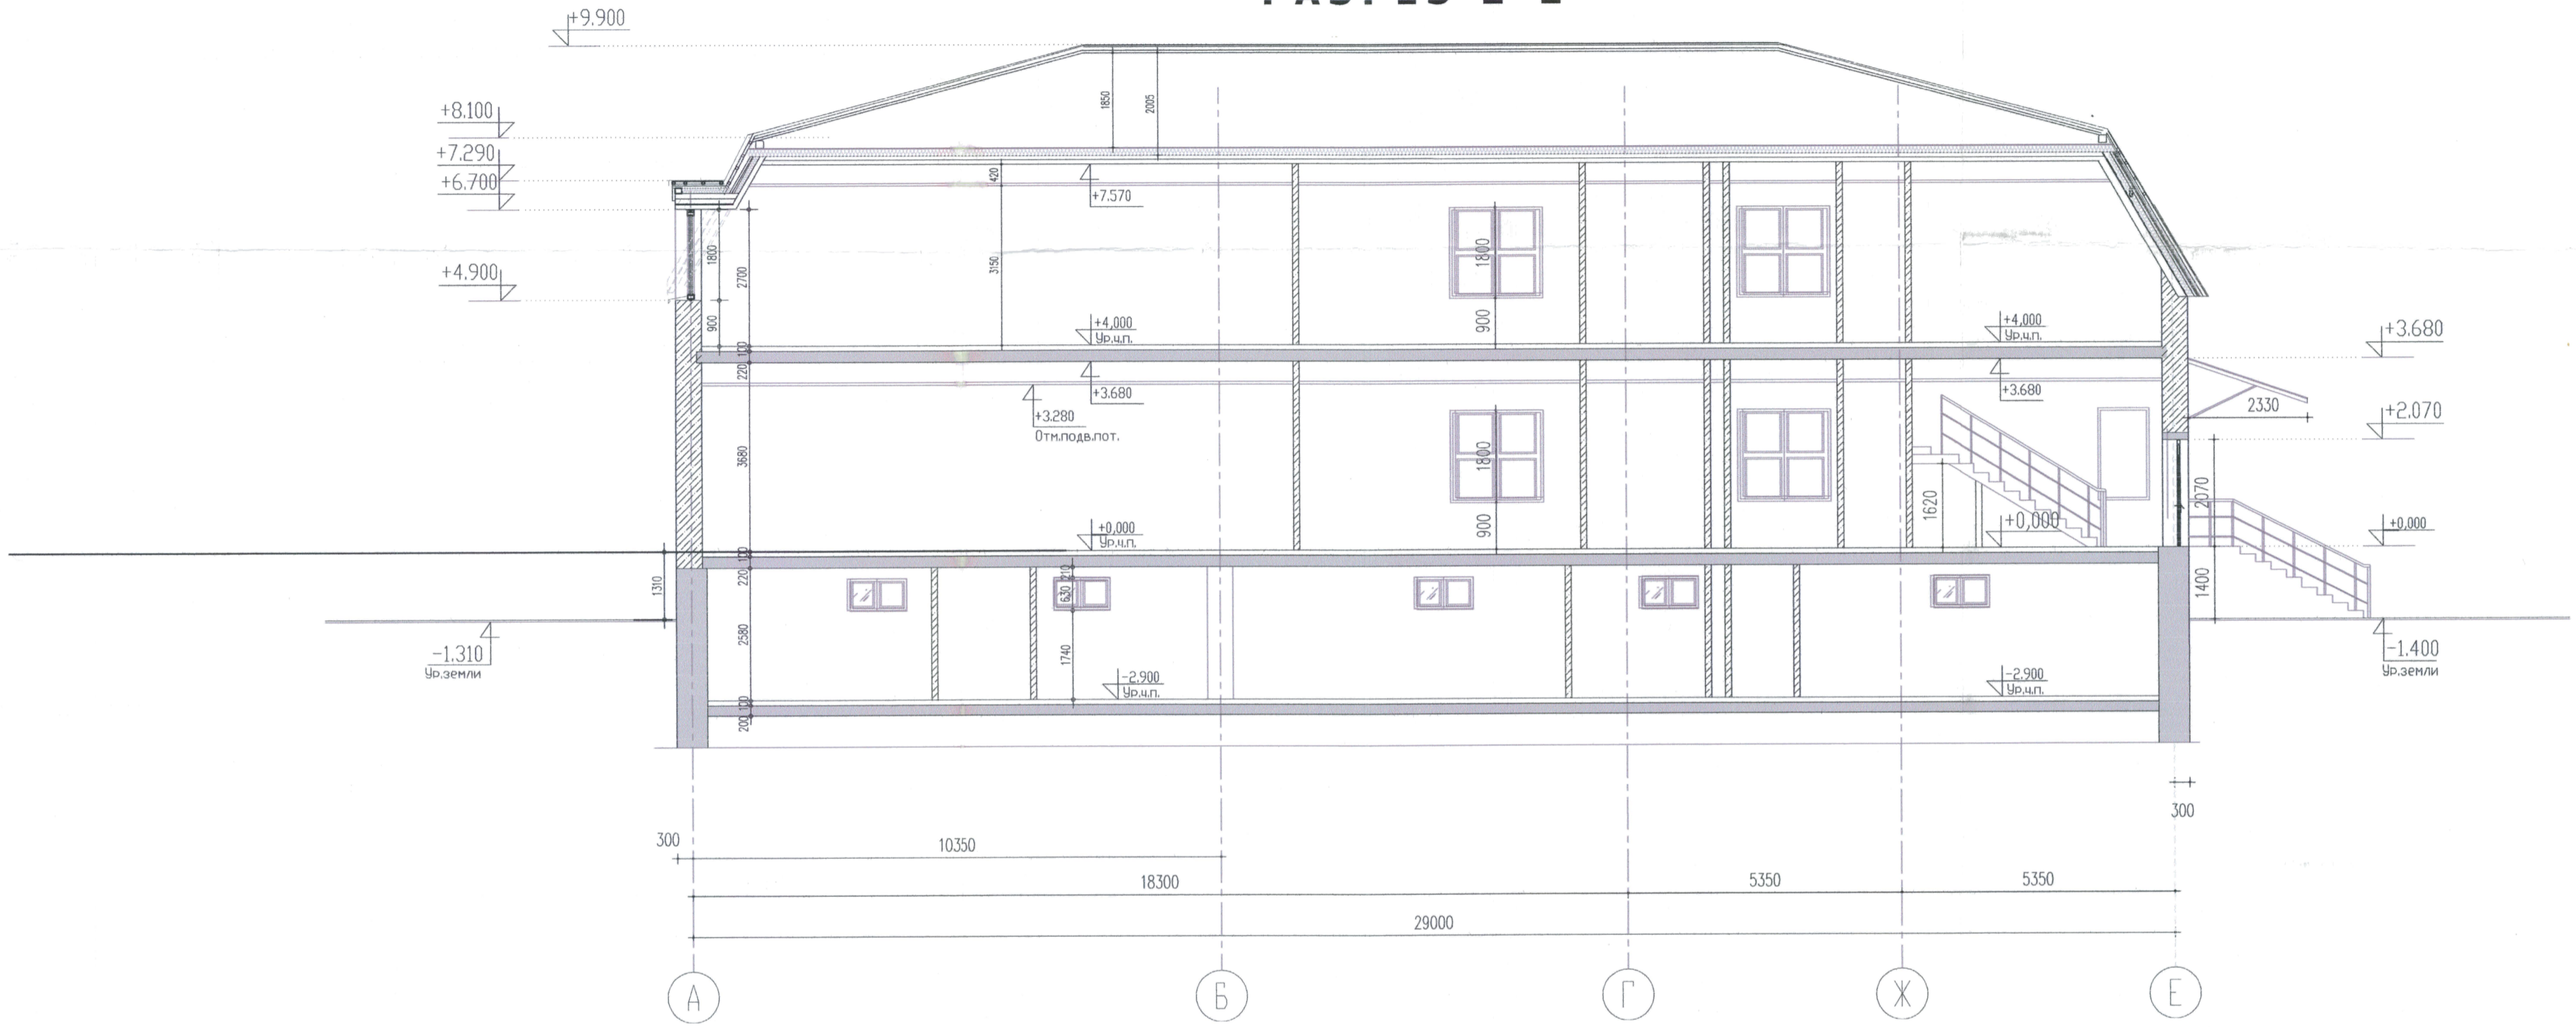

Инв. N подл. Годл. и дат. Взорчен. инв. N Инв. N дьбл. Подл. и дат.

				ОДИНЦОВСКИЙ РАЙОН МОСКО С. АКСИНЫНО	
Директор	В.Б. АПАРИН	ПОДПИСЬ	ДАТА	МАГАЗИН	СТ.
Вед. арх.	ПИЛЬГUY	<i>[Signature]</i>	19.05.04		Р
Арх.	КУЛИЕВА		25.05.04		
Констр.	СУЛИМОВ		25.05.04	Разрез 2-2	000


РАЗРЕЗ 3-3

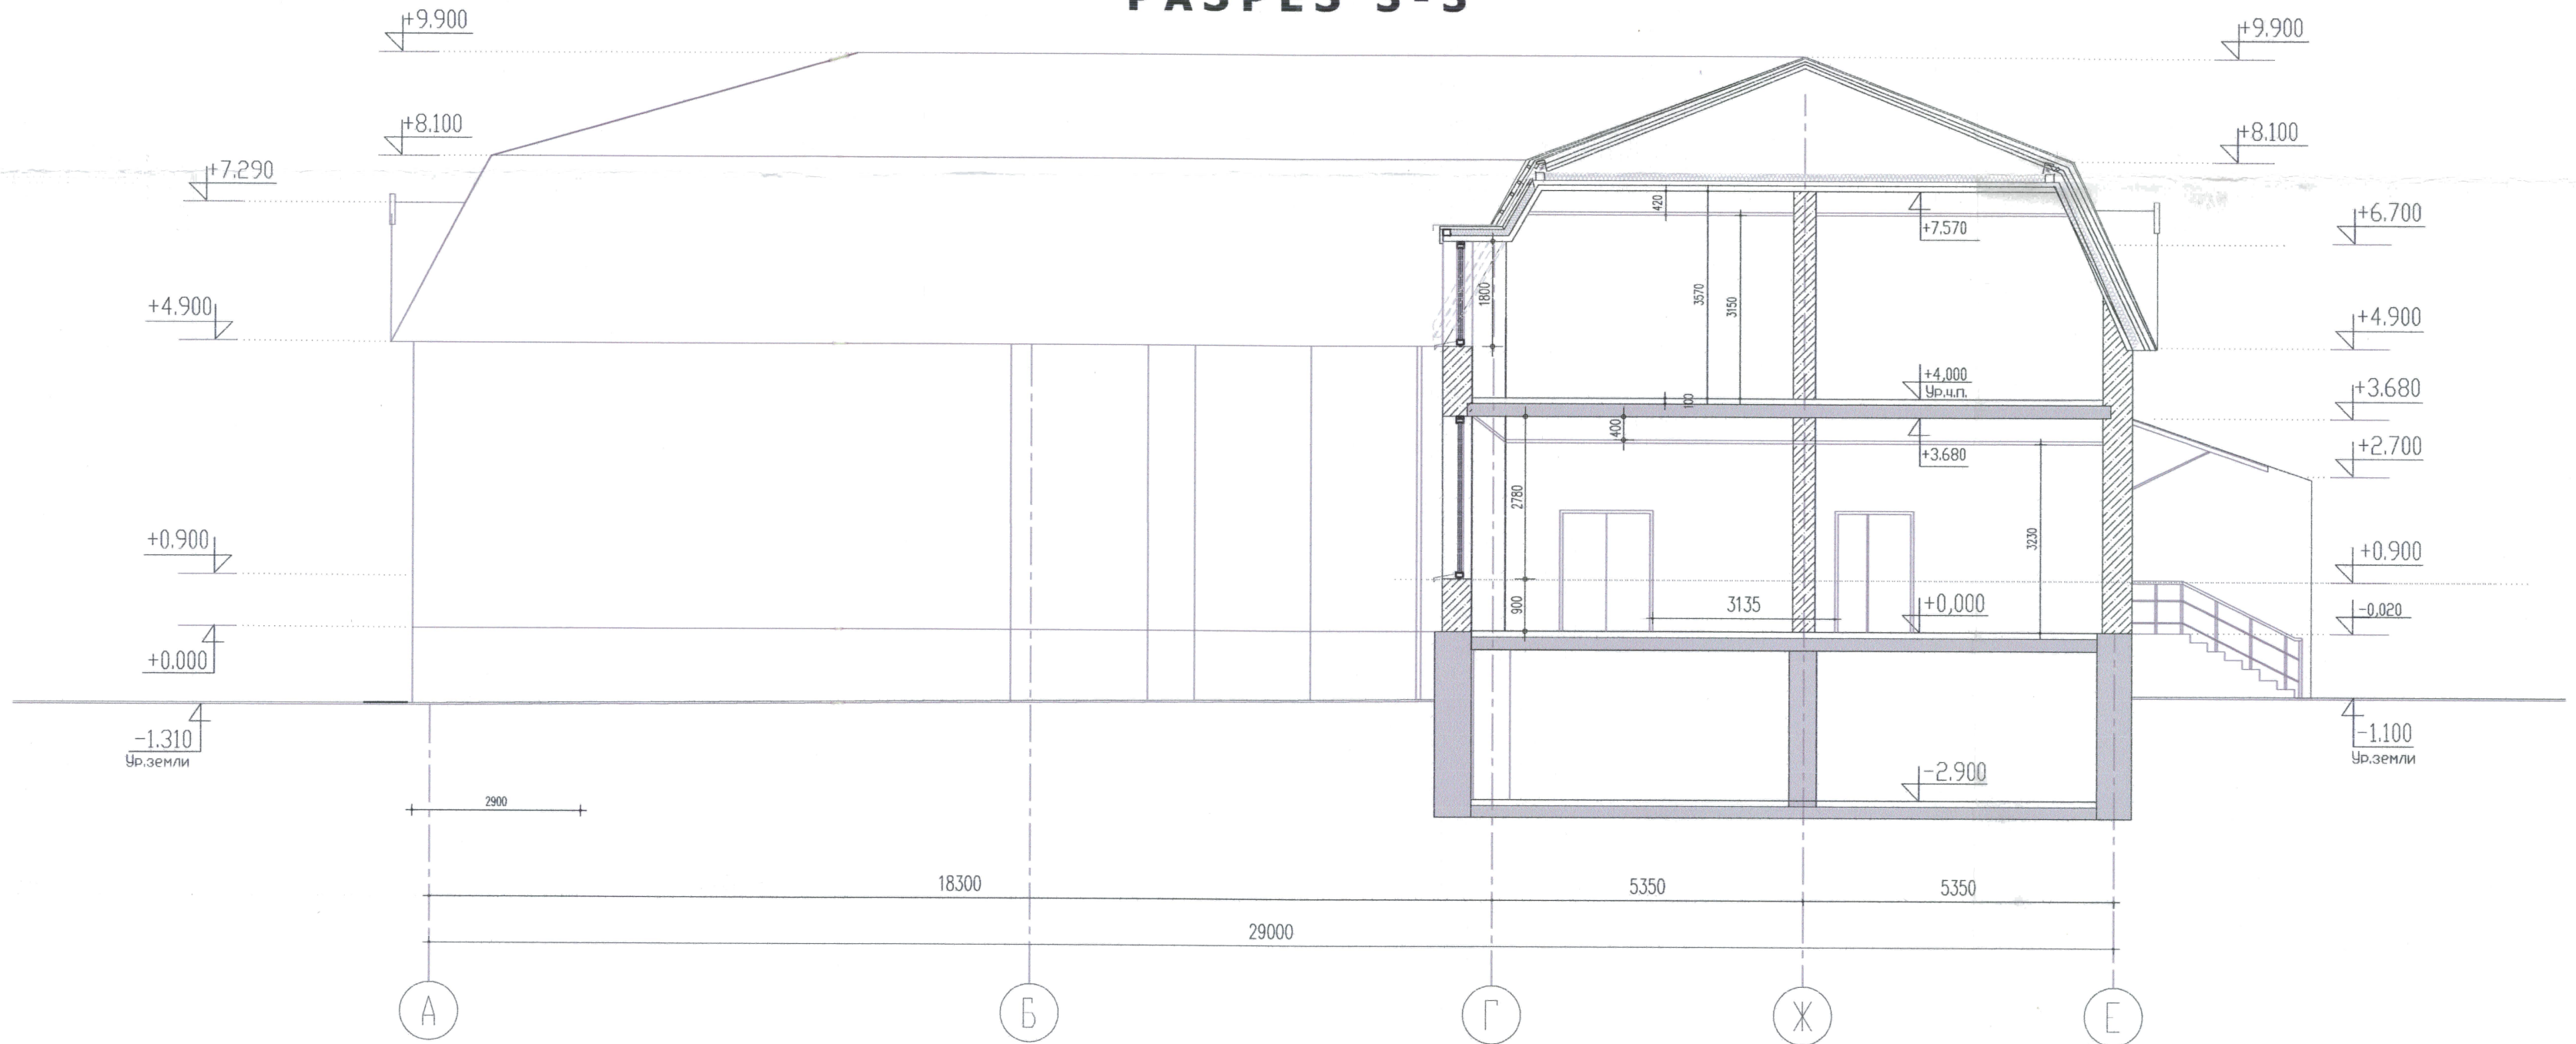

Инв. N подл. Подп. и дсто | Возмеч. инв. N | Инв. N дзбл. | Подп. и дотс

				ОДИНЦОВСКИЙ РАЙОН МОСКО С. АКСИНЫНО	
Директор	В.Б. АПАРИН	ПОДПИСЬ	ДАТА	МАГАЗИН	СТ.
Вед. арх.	ПИЛЬГҮЙ	<i>[Signature]</i>	19.05.04		Р
Арх.	КУЛИВА	<i>[Signature]</i>	25.05.04	Разрез 3-3	000*
Констр.	СУЛИМОВ	<i>[Signature]</i>	25.05.04		


ФАСАД "1-5"

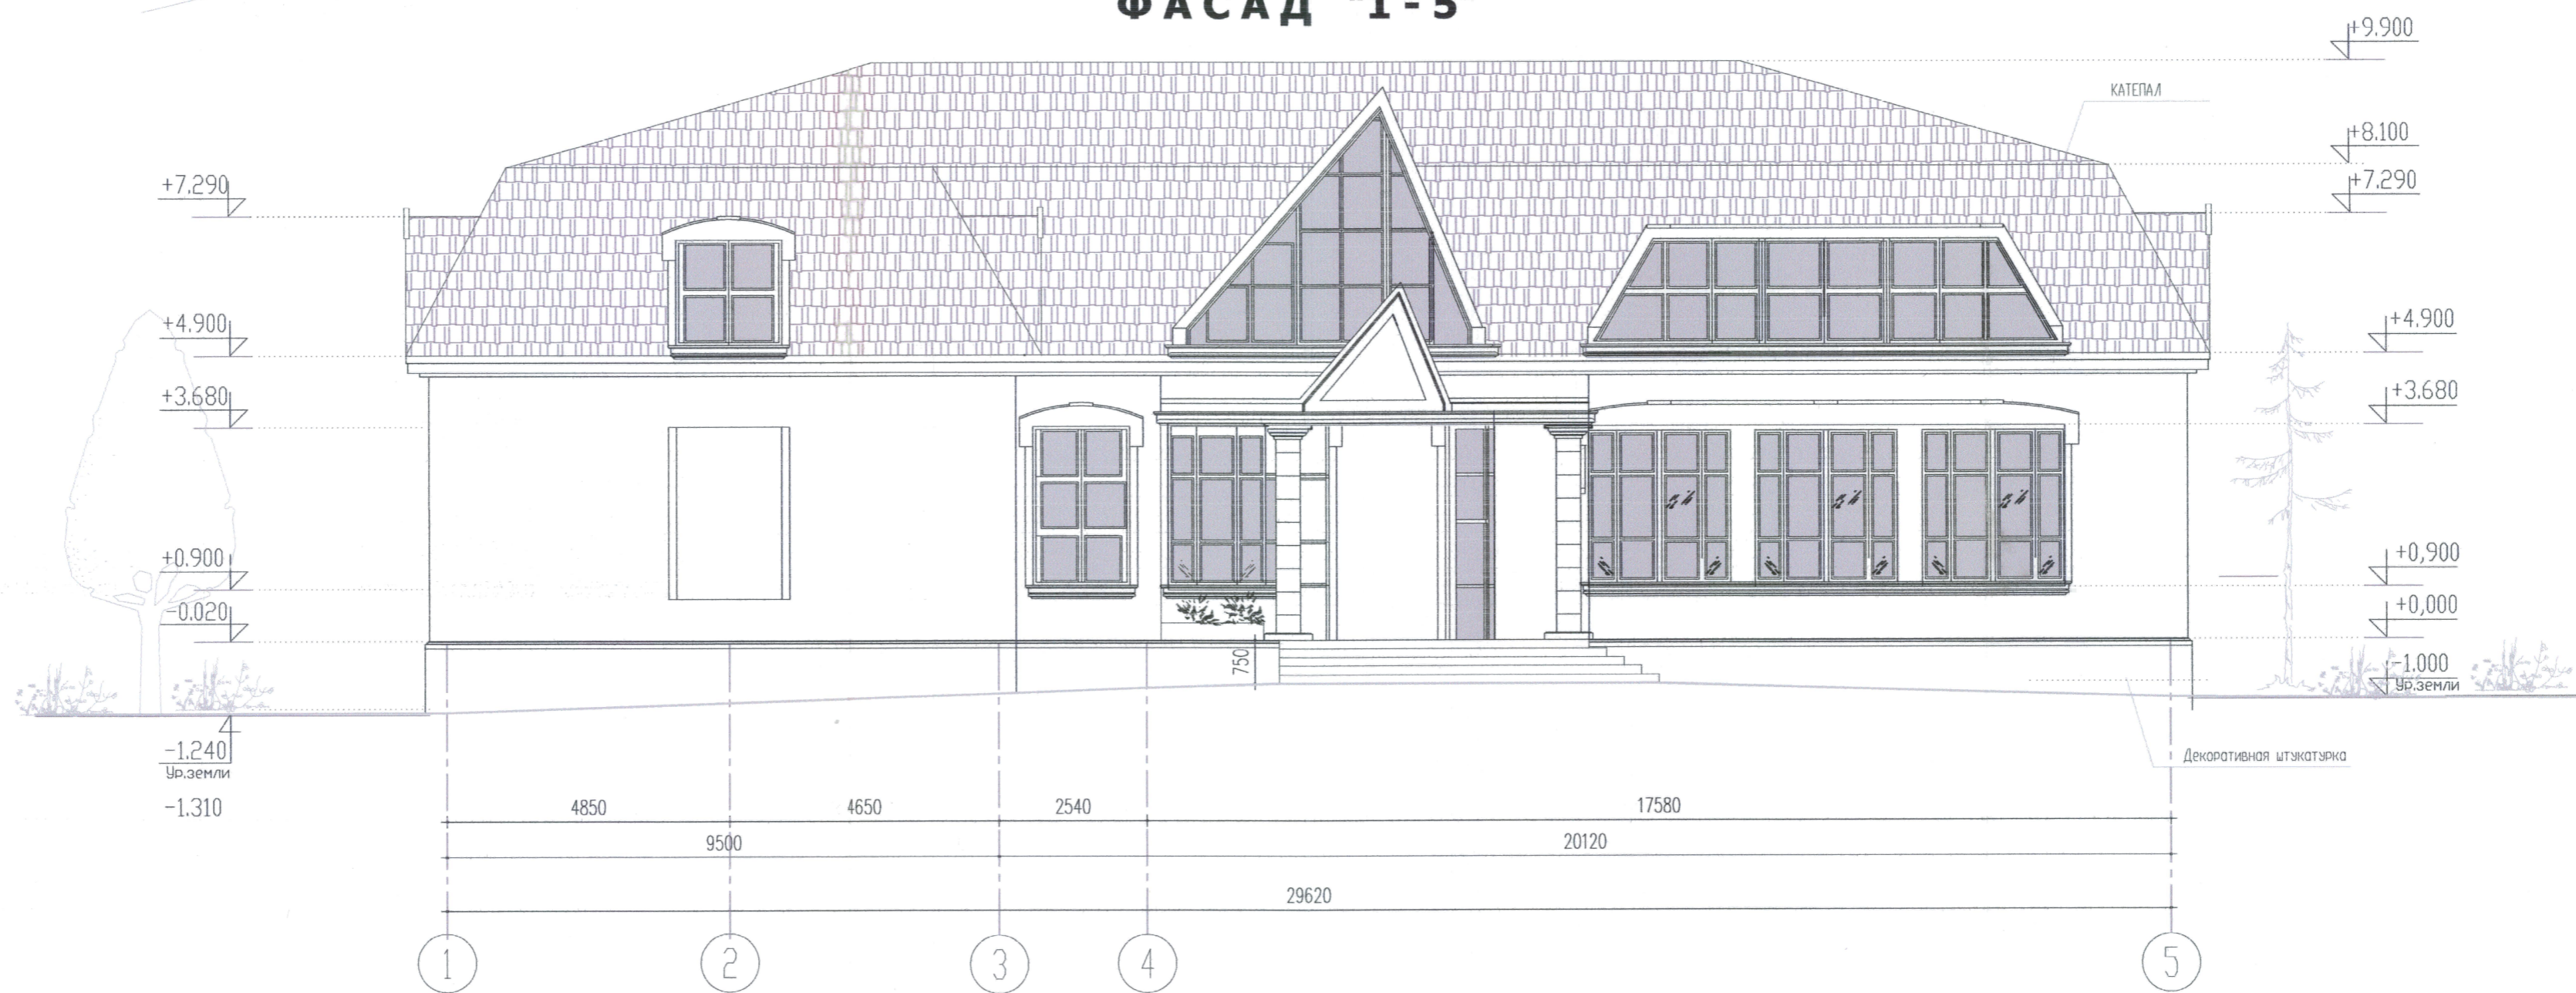

ИНВ. N подл. Подп. и дата
 Времен. инв. V Инв. N дубл. Подп. и дата

			ОДИНЦОВСКИЙ РАЙОН МОСКОВСКОЙ ОБЛАСТИ С. АКСИНЫНО	
			ПОДПИСЬ	ДАТА
Директор	В.Б. АПАРИН			19.05.04
Вед. арх.	ПИЛЬГУЙ			19.05.04
Арх.	КУЛИЕВА			19.05.04
Констр.	СУЛИМОВ			19.05.04
			МАГАЗИН	СТА
			ФАСАД "1"- "5"	Р
				000 "

План кровли

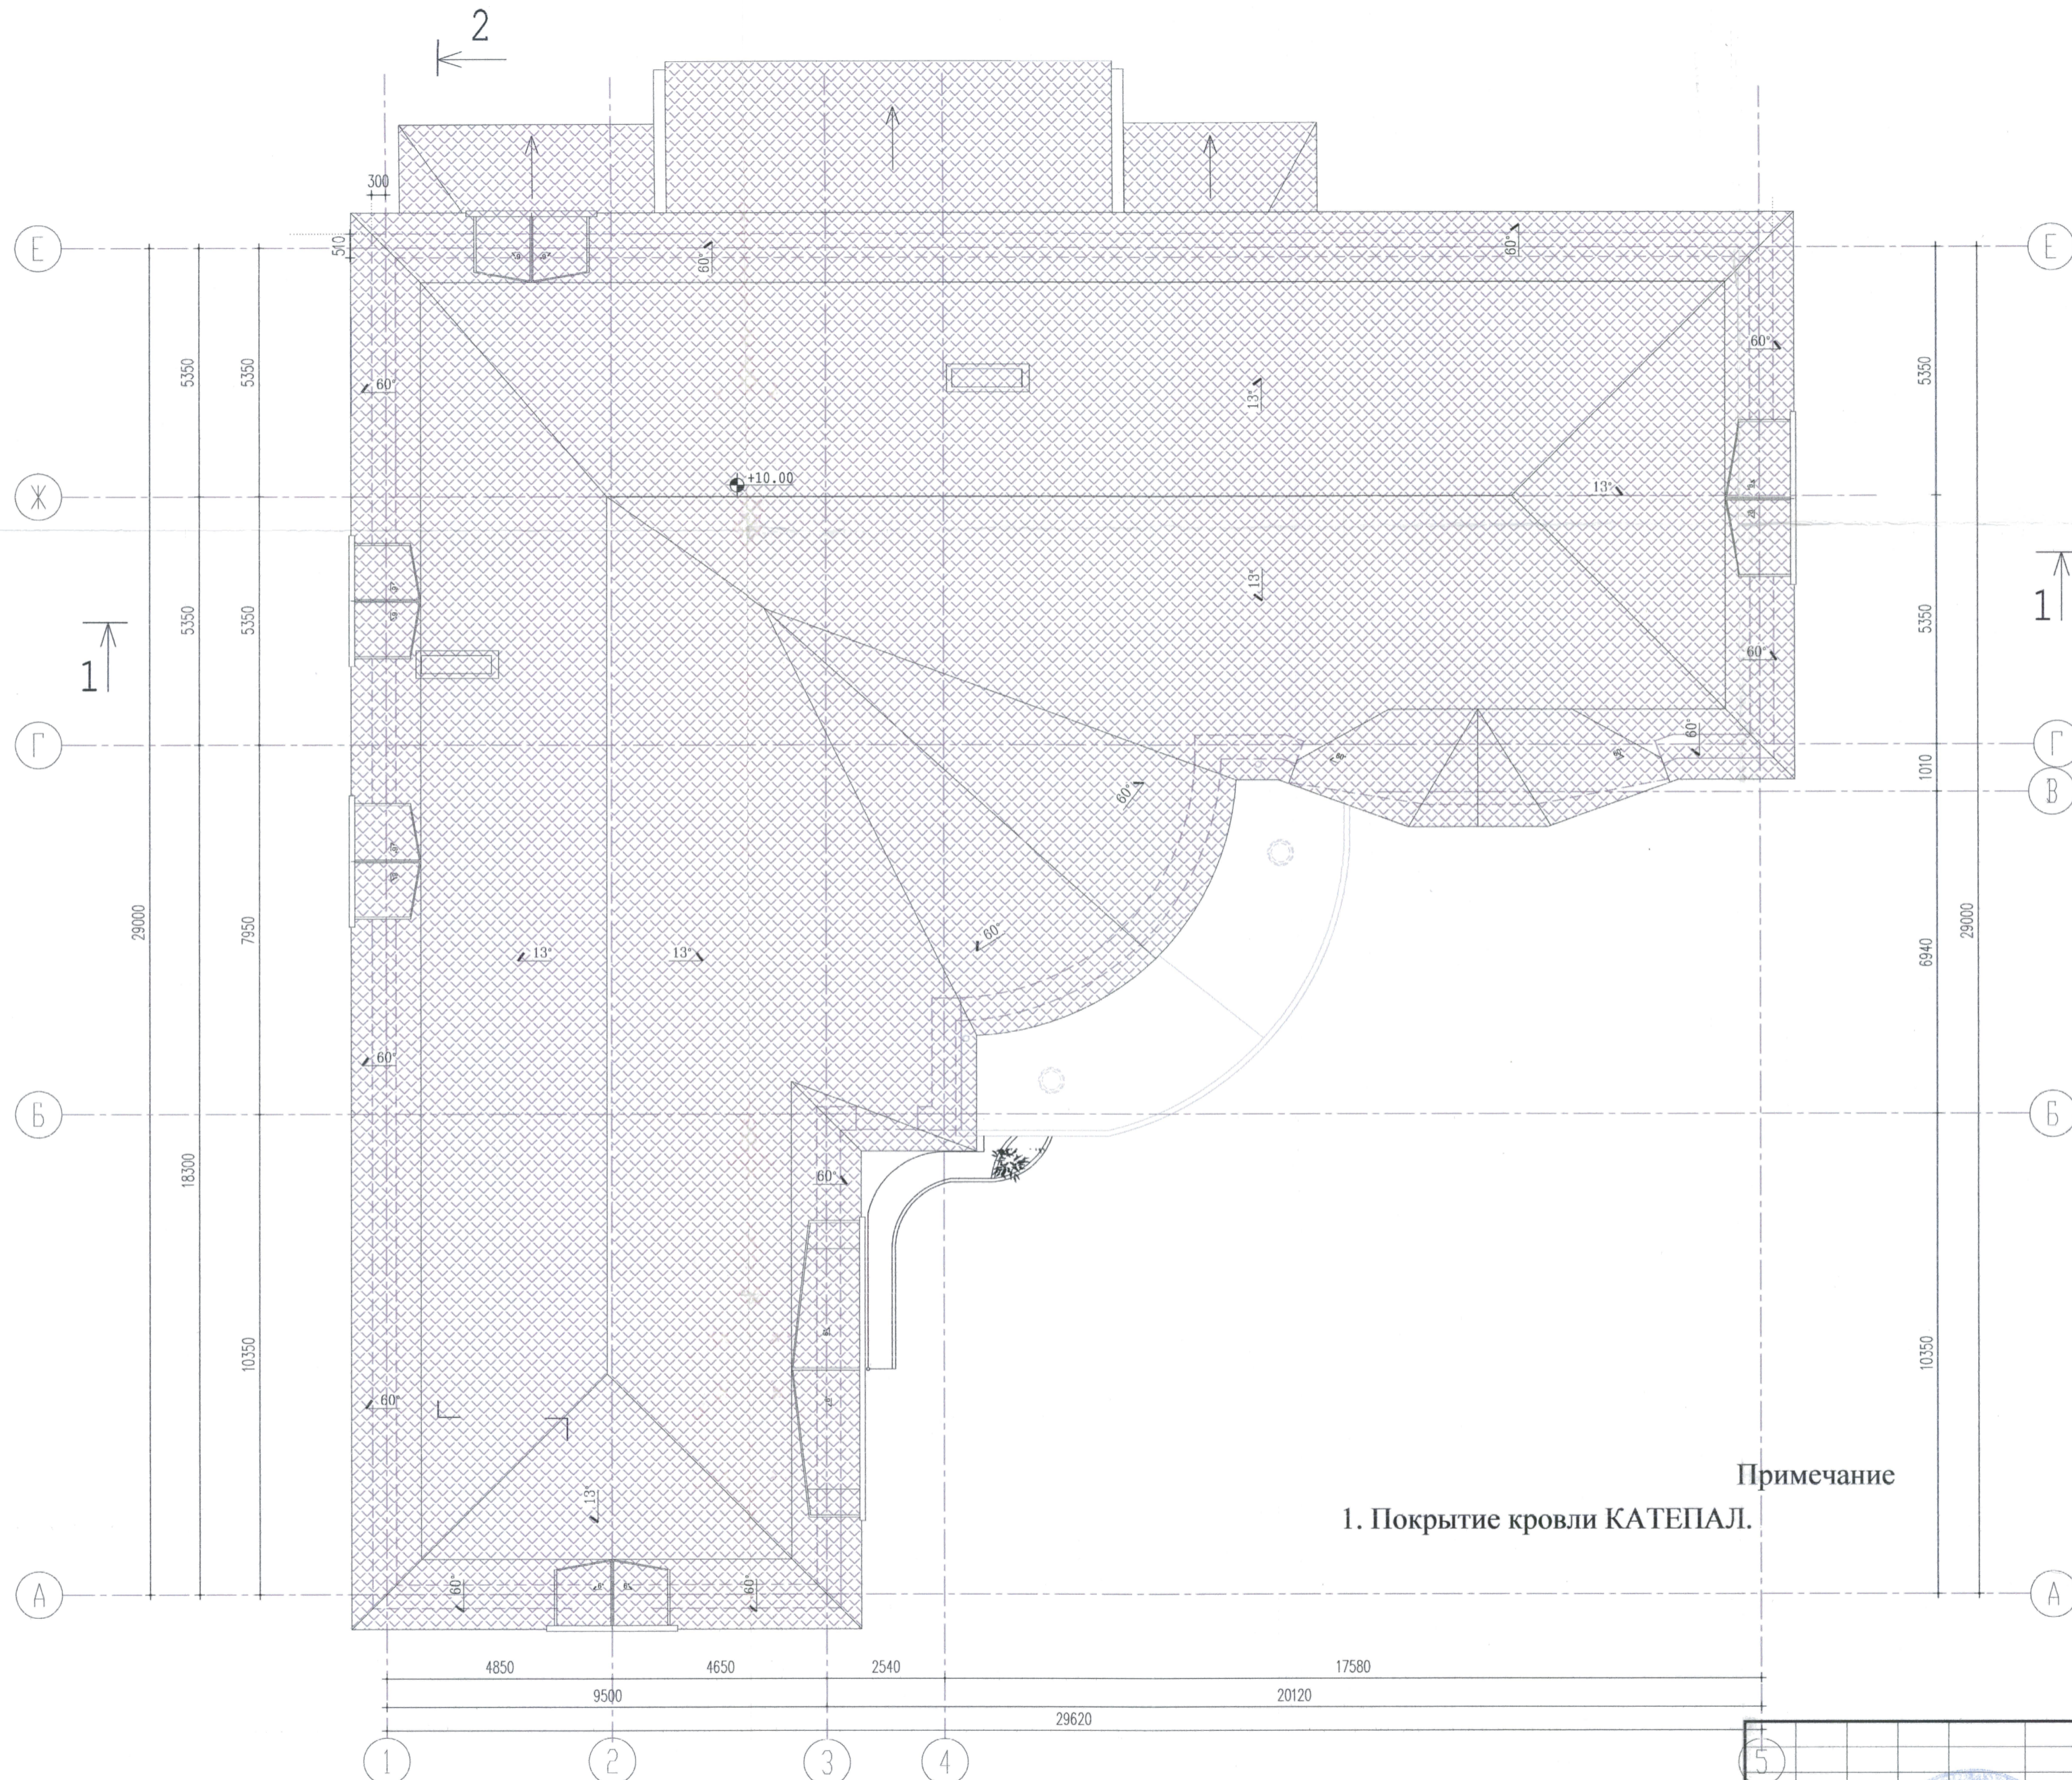

Примечание

1. Покрытие кровли КАТЕПАЛ.

ИНВ. И ПОДЛ. ПОДП. И ДАТА
 Возмеч. инв. И Инв. И ДАТА
 ПОДП. И ДАТА

	ПОДПИСЬ	ДАТА
Директор	В.Б. АПАРИН	19.05.04
Вед. арх.	ПИЛЬГУЙ	19.05.04
Арх.	КУЛИЕВА	19.05.04
Констр.	СУЛИМОВ	19.05.04

ОДИНЦОВСКИЙ РАЙОН МОСКОВСКОЙ ОБЛАСТИ С. АКСИНИНО	
МАГАЗИН	СТАД
ПЛАН КРОВЛИ	000 "Э"