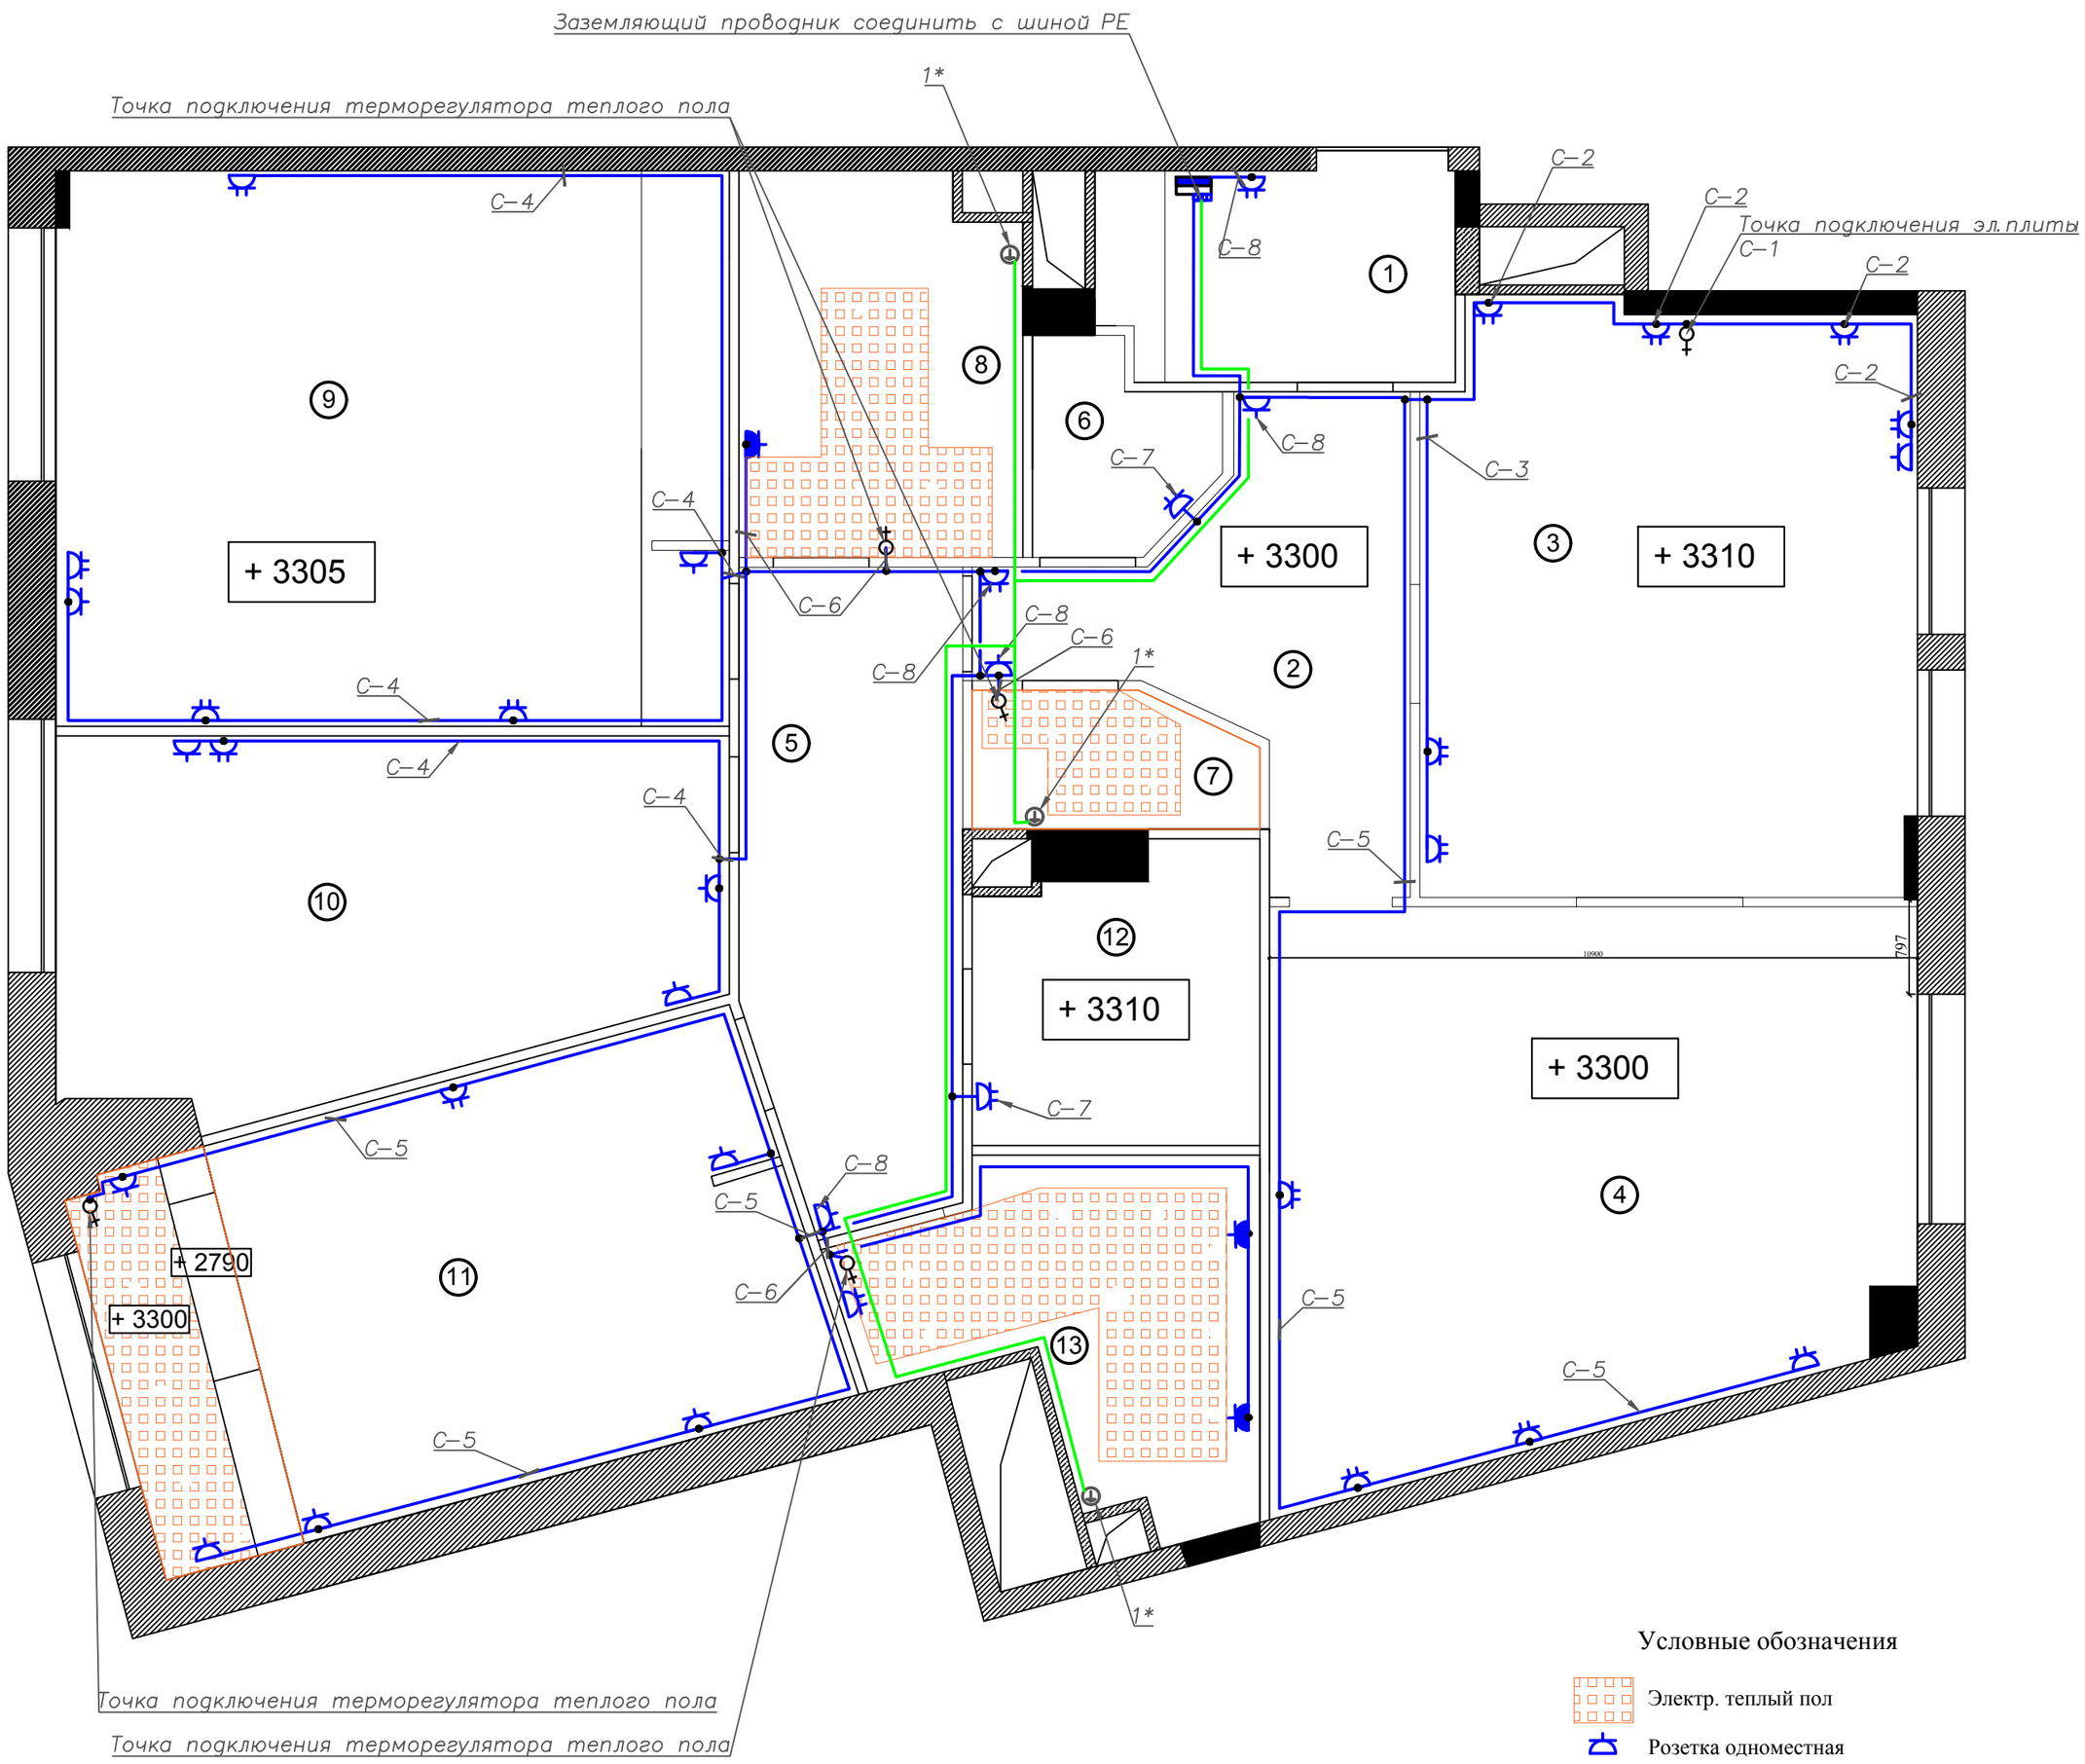

Условные обозначения

- Электр. теплый пол
- Розетка одноместная
- Розетка двухместная
- Розетка одноместная IP44
- Точка подключения электроприбора
- Распаечная коробка
- Коробка уравнивания потенциалов

Примечания

Монтаж розеток производить с учетом расстановки мебели.
Пересечение TV кабеля и силовых сетей производить под углом 90 градусов.
Параллельная прокладка TV кабеля и силовых сетей на расстоянии не менее 200мм.
Расположение двух розеток на одном и том же месте на разных сторонах стены запрещена.
Все соединения выполнить в распаечных коробках с применением клеммных зажимов.
Душевые кабины и ванные соединить с PE шиной кабелем ПВ3 (ПуГВ)–6кв.мм.
Соединение кабелей в монтажных коробках розеток не допускается.
1 – к клеммам PE присоединить все металлические части, подлежащие заземлению.*

Экспликация помещений

Номер помещения	Наименование	Площадь, м²	Кат.* помещения
1	Прихожая	5,9	
2	Холл	9,3	
3	Кухня	18,4	
4	Гостиная	28,1	
5	Коридор	10,0	
6	Хоз.комната	1,3	
7	Гостевой санузел	2,7	
8	Ванная 1	6,1	
9	Детская	25,0	
10	Кабинет	16,6	
11	Спальня	22,3	
12	Гардеробная 2	4,3	
13	Ванная 2	9,1	
	Всего	159.10	

Данный чертеж не подлежит размножению и передаче другим организациям и лицам без согласия автора проекта

Изм.	Кол.уч.	Лист	№док.	Подпись	Дата	000–064–ЭОМ		
Разработал	Прохоров Б.А.				01.16		Стадия	Лист	Листов
Проверил					01.16		Р	3	4
Н.контроль					01.16	План силовых сетей			
Нач.отдела					01.16				