


1245150
424050

1245250
424050

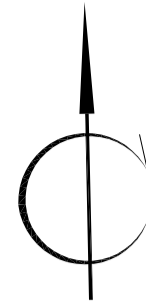

1245150
423950

1245150
423950

УСЛОВНЫЕ ОБОЗНАЧЕНИЯ

- граница благоустраиваемой территории
- граница участка по кадастру
- подпорная стенка
- проектируемое здание
- существующее асфальтовое покрытие
- проектируемое асфальтовое покрытие
- существующее плиточное покрытие
- проектируемое плиточное покрытие
- газон

БАЛАНС ТЕРРИТОРИИ

N/N	Наименование	Количество	
		м ²	%
I	Площадь участка /благоустраиваемая/	2450.00	100
	Площадь застройки	543.00	22
	Площадь покрытий	1229.00	50
	Площадь озеленения / газон/	678.00	28
II	Площадь отводимого участка		

ЭКСПЛИКАЦИЯ ЗДАНИЙ И СООРУЖЕНИЙ


N п/п	Наименование зданий и сооружений	Примечание
1	Проектируемое здание	проектир.
2	Склад готовой продукции	существ.
3	Производственное здание	существ.
4	Производственное здание	существ.
5	Производственное здание	существ.
6	Котельная, проектируемая сторонней организацией	проектир.
7	Производственное здание	существ.
8	Административное здание	существ.
9	Производственное здание	существ.

					2015				1600-ПС-ПЗУ
Расширение производственных мощностей ООО "Монолит" по адресу: Тамбовская область, Тамбовский район, пос. Строитель, ул. Промышленная, 54.									
Изм.	Кол.уч.	Лист	№ док	Подпись	Дата				
ГИП				Прокопьева					
Разраб.				Толстошеин					
Проверил				Прокопьева					
Склад упакованной муки с линией упаковки и бытовыми помещениями.							стадия	лист	листов
							II	2	
Схема планировочной организации земельного участка М 1:500							АО "ПРОЕКТ-СЕРВИС"		
Н. контр.				Карина					

Формат А2

Согласовано

Инов. N подл. Подпись Дата Взамен инв. N

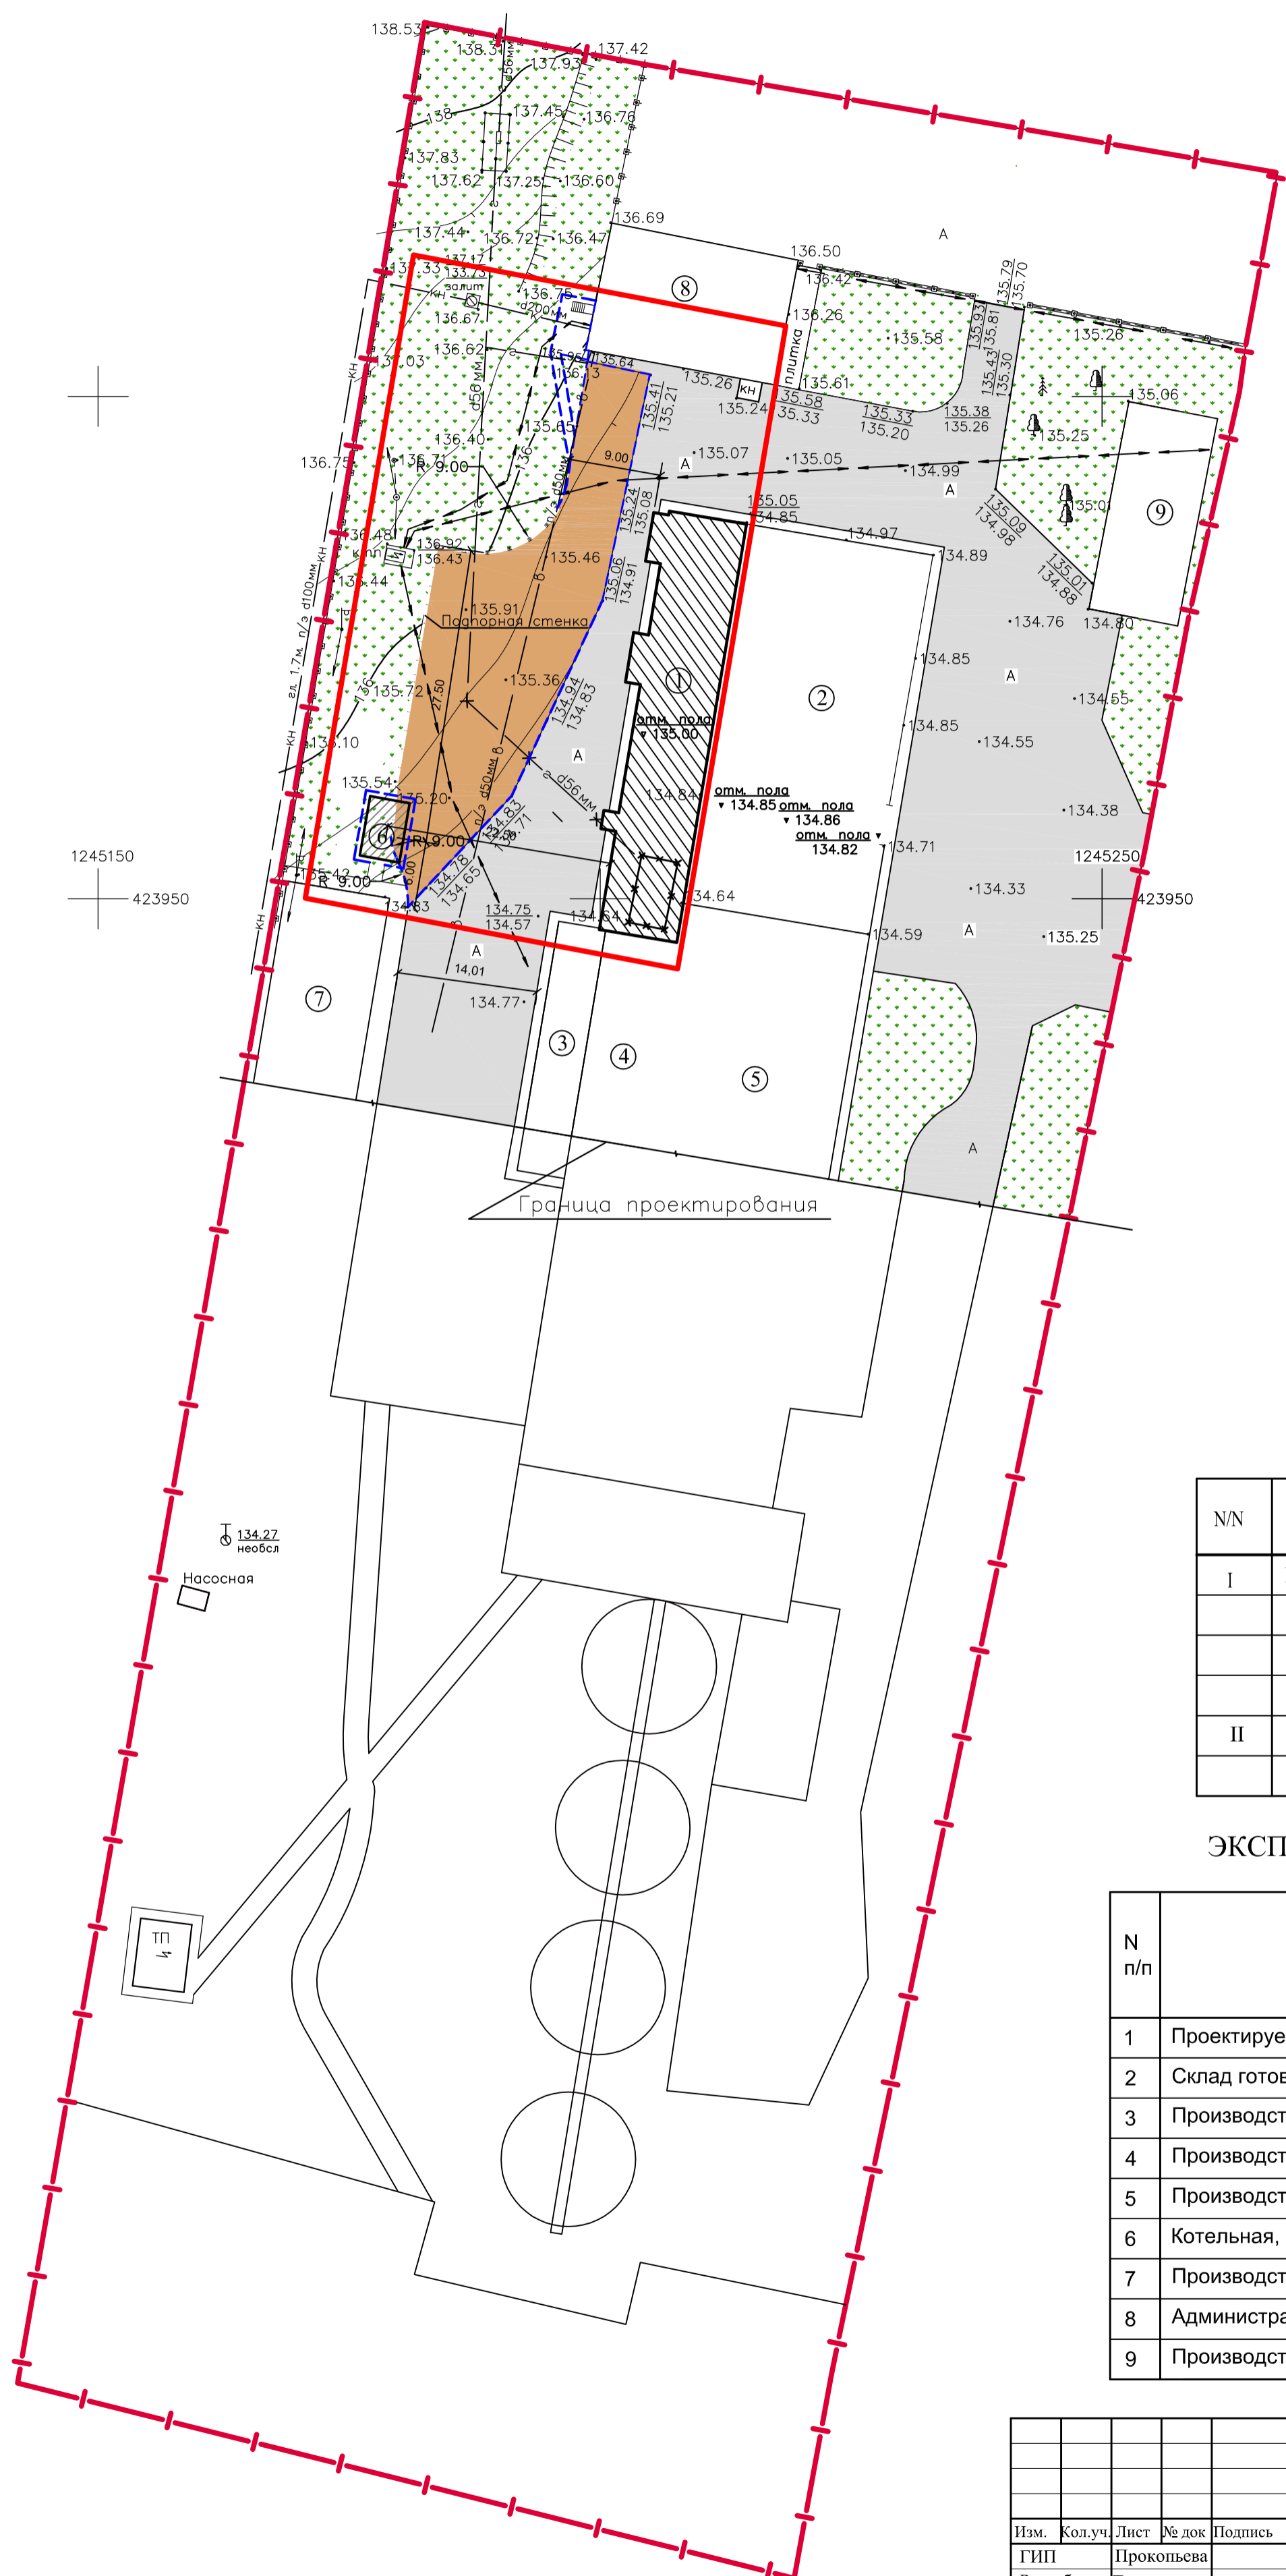

Граница проектирования

Насосная

4 П