


Первый этаж



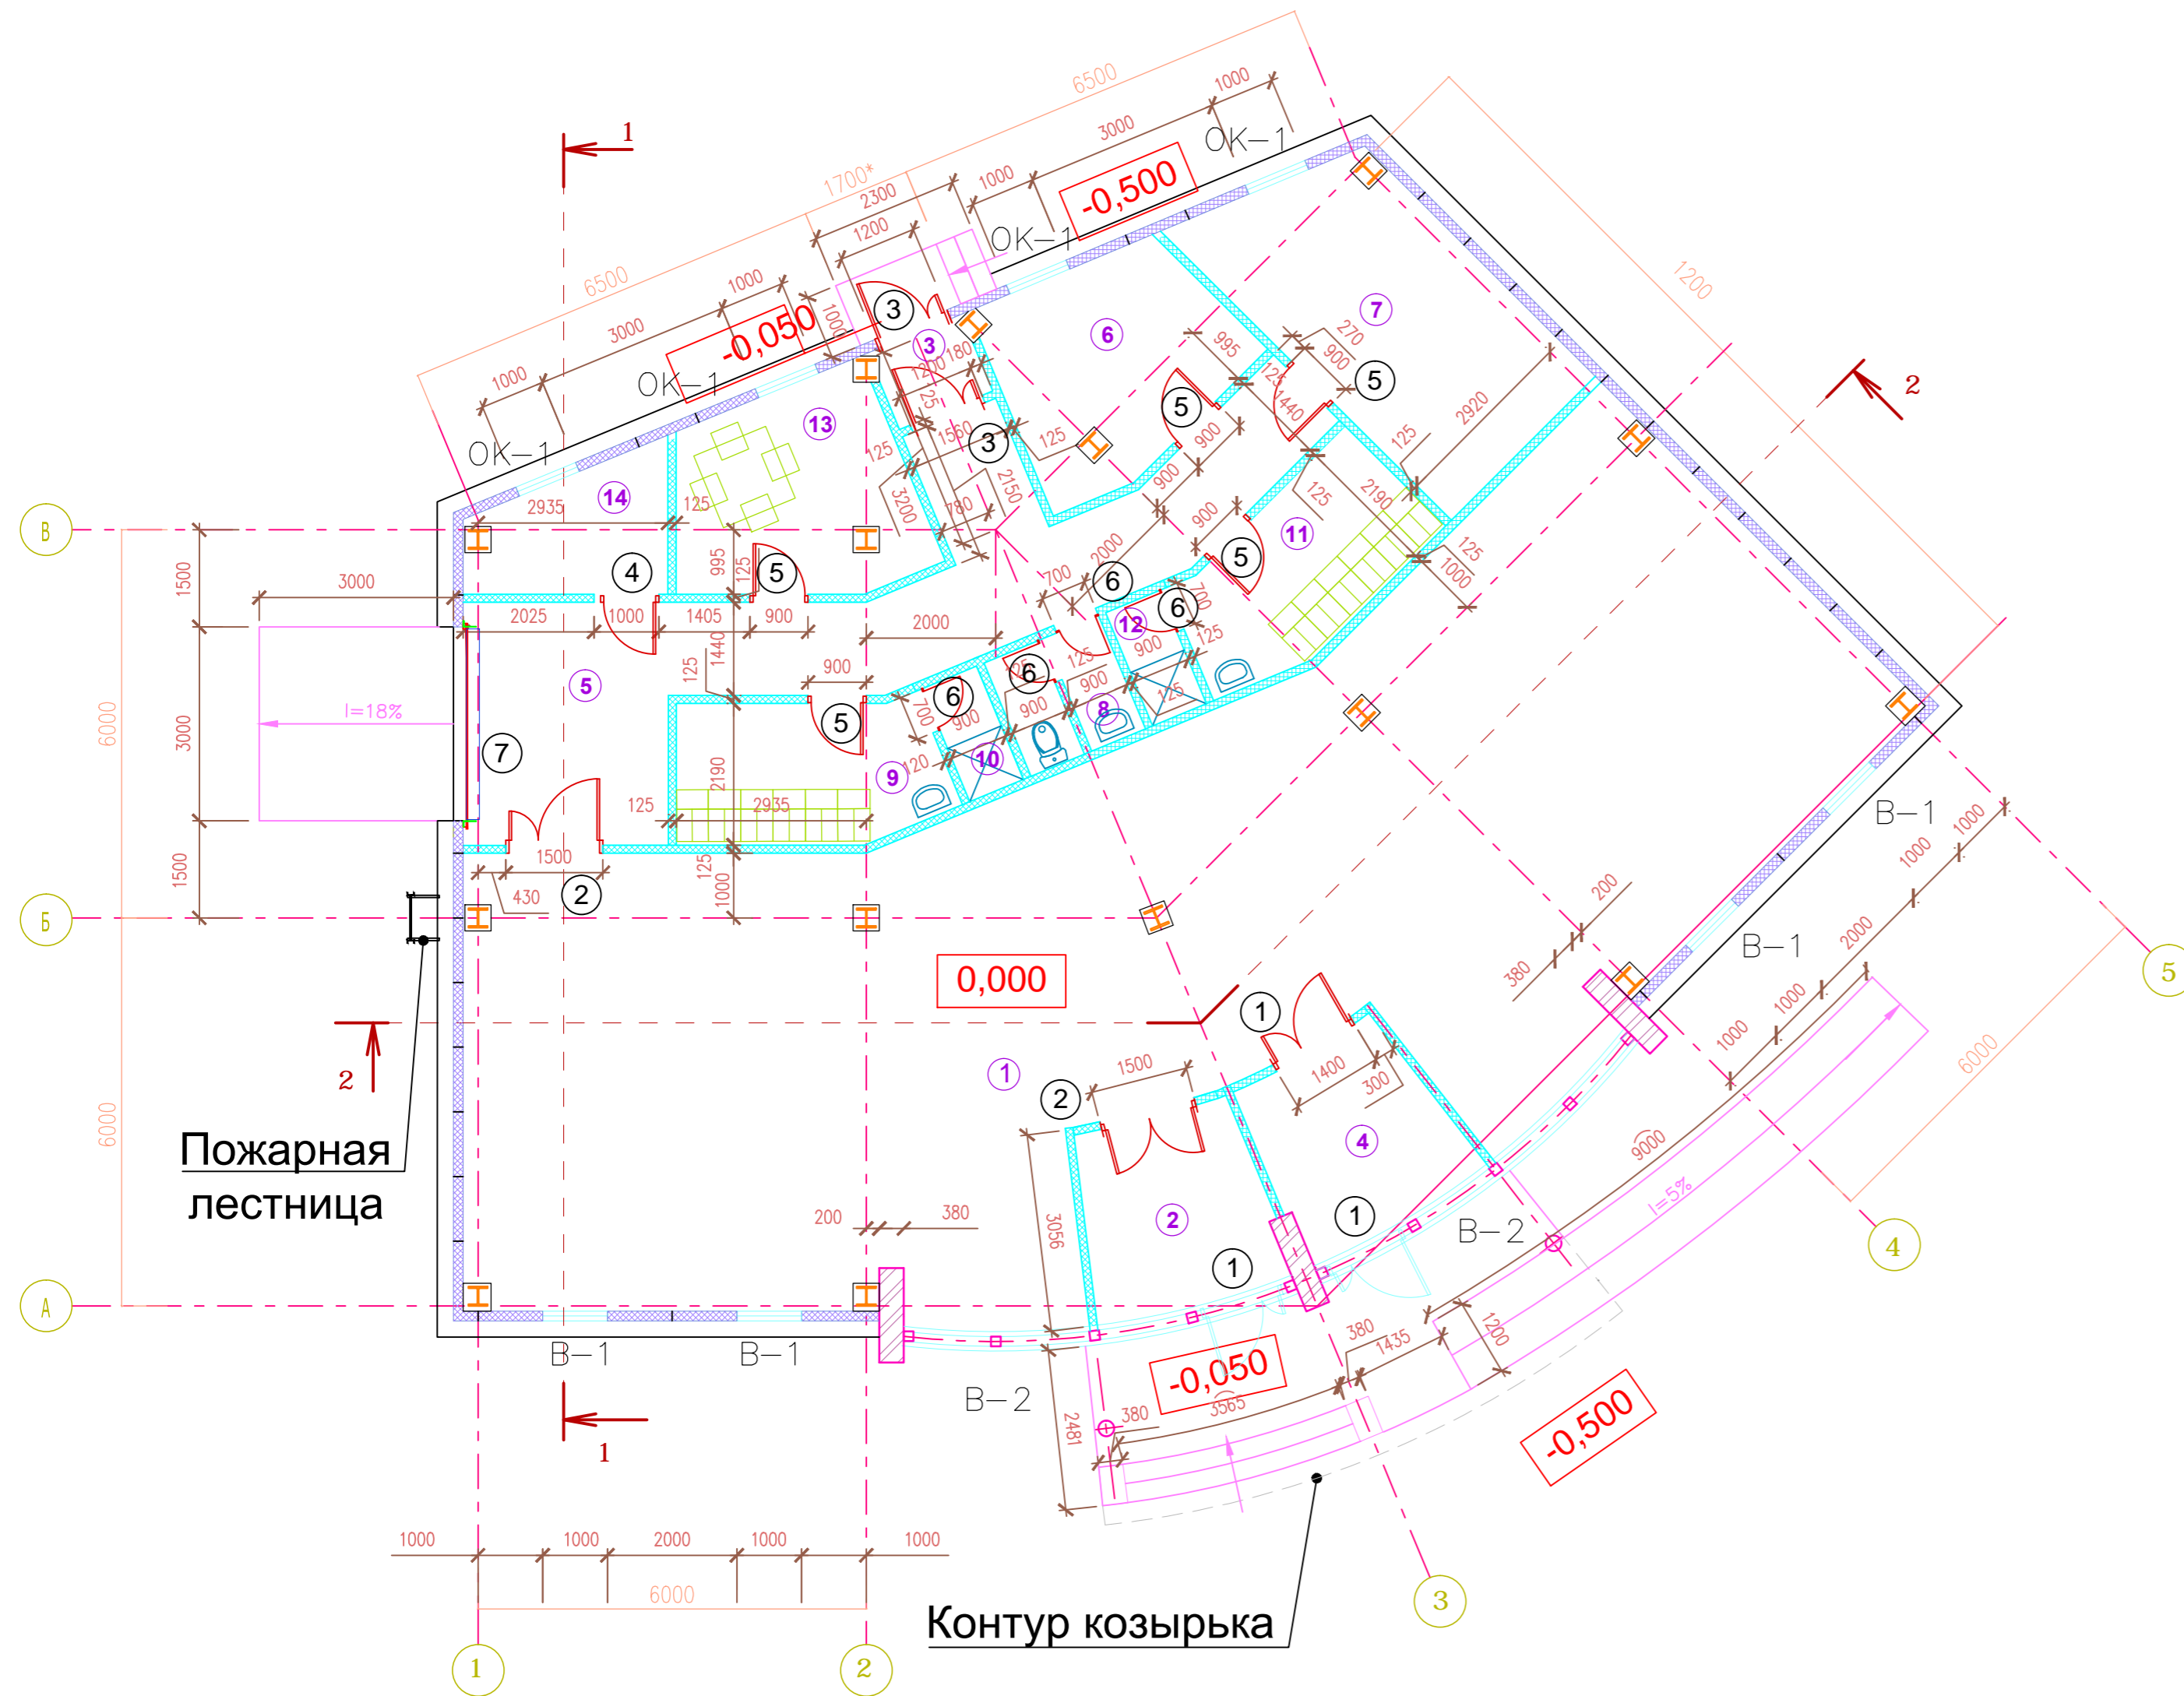

Экспликация помещений

Номер помещ.	Наименование	Площадь м ²	Кат. пом.
1	Техническое помещение	152.60	Д
2	Тамбур	8.4	
3	Тамбур служебного входа	2,1	
4	Помещение для приема вторсырья	8.3	
5	Коридор	31.30	
6	Офис	11.00	
7	Офис	17.80	
8	Сан/узел	3.40	
9	Гардероб жен.	8,8	
10	Душевая	1,7	
11	Гардероб муж.	8,8	
12	Душевая	1,7	
13	Комната приема пищи	11.00	
14	Тепловой пункт	5,6	
Итого на 1 этаже		272,5	

Пожарная лестница

Контур козырька

УСЛОВНЫЕ ОБОЗНАЧЕНИЯ:

-  — Тип перегородки С112 толщиной 125мм.из гипсокартона по серии 1.031.9-2.07 выпуск 1.(профиль ПН75,ПС75,2сл.ГКЛ толщ.12.5мм с каждой стороны ,с внутренним заполнением перегородки утеплителем группы горючести НГ-негорючее по ГОСТ 30403-96 ,плотностью 40кг/м³ ,шаг стоечных профилей не реже ,чем через 600мм.) ,противопожарная с пределом огнестойкости не менее EI 45;
-  — Сэндвич –панель стеновая с минераловатным заполнением предел огнестойкости REI 45, класс конструктивной пожарной безопасности КО (45).

Ведомость проёмов

Номер	Обозначение	Кол.