


2 этаж

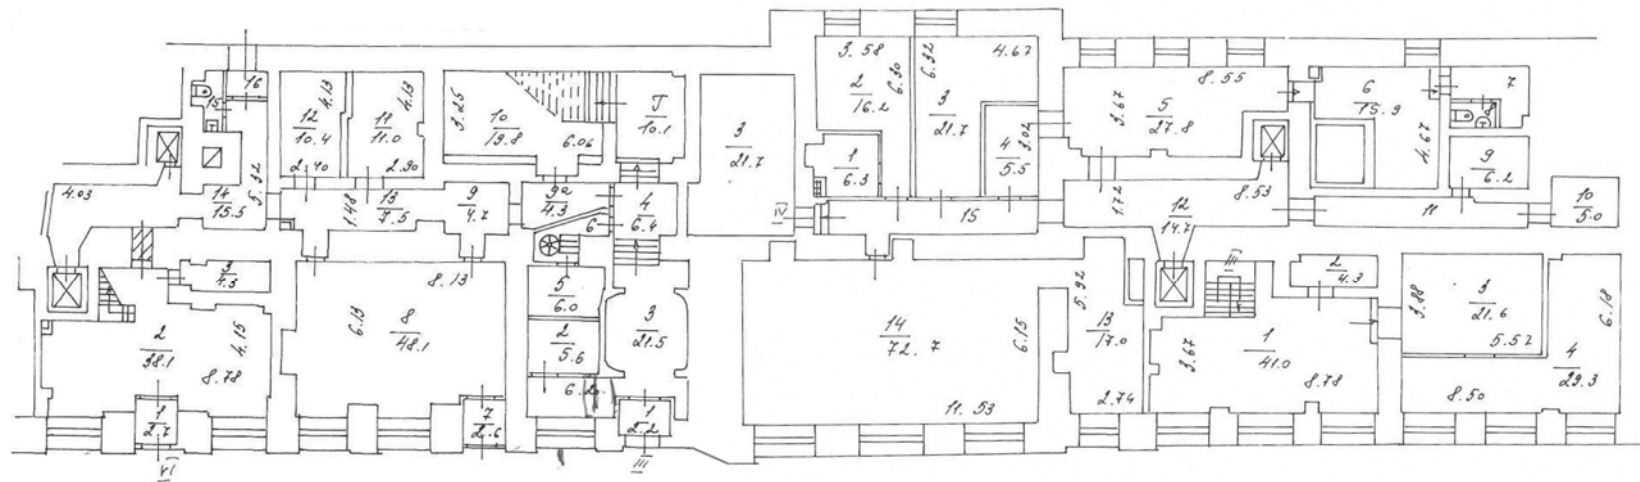

1 этаж

