


Фасад Ж - А

Фасад 1 - 9

Фасад Ж - А

Фасад 9 - 1

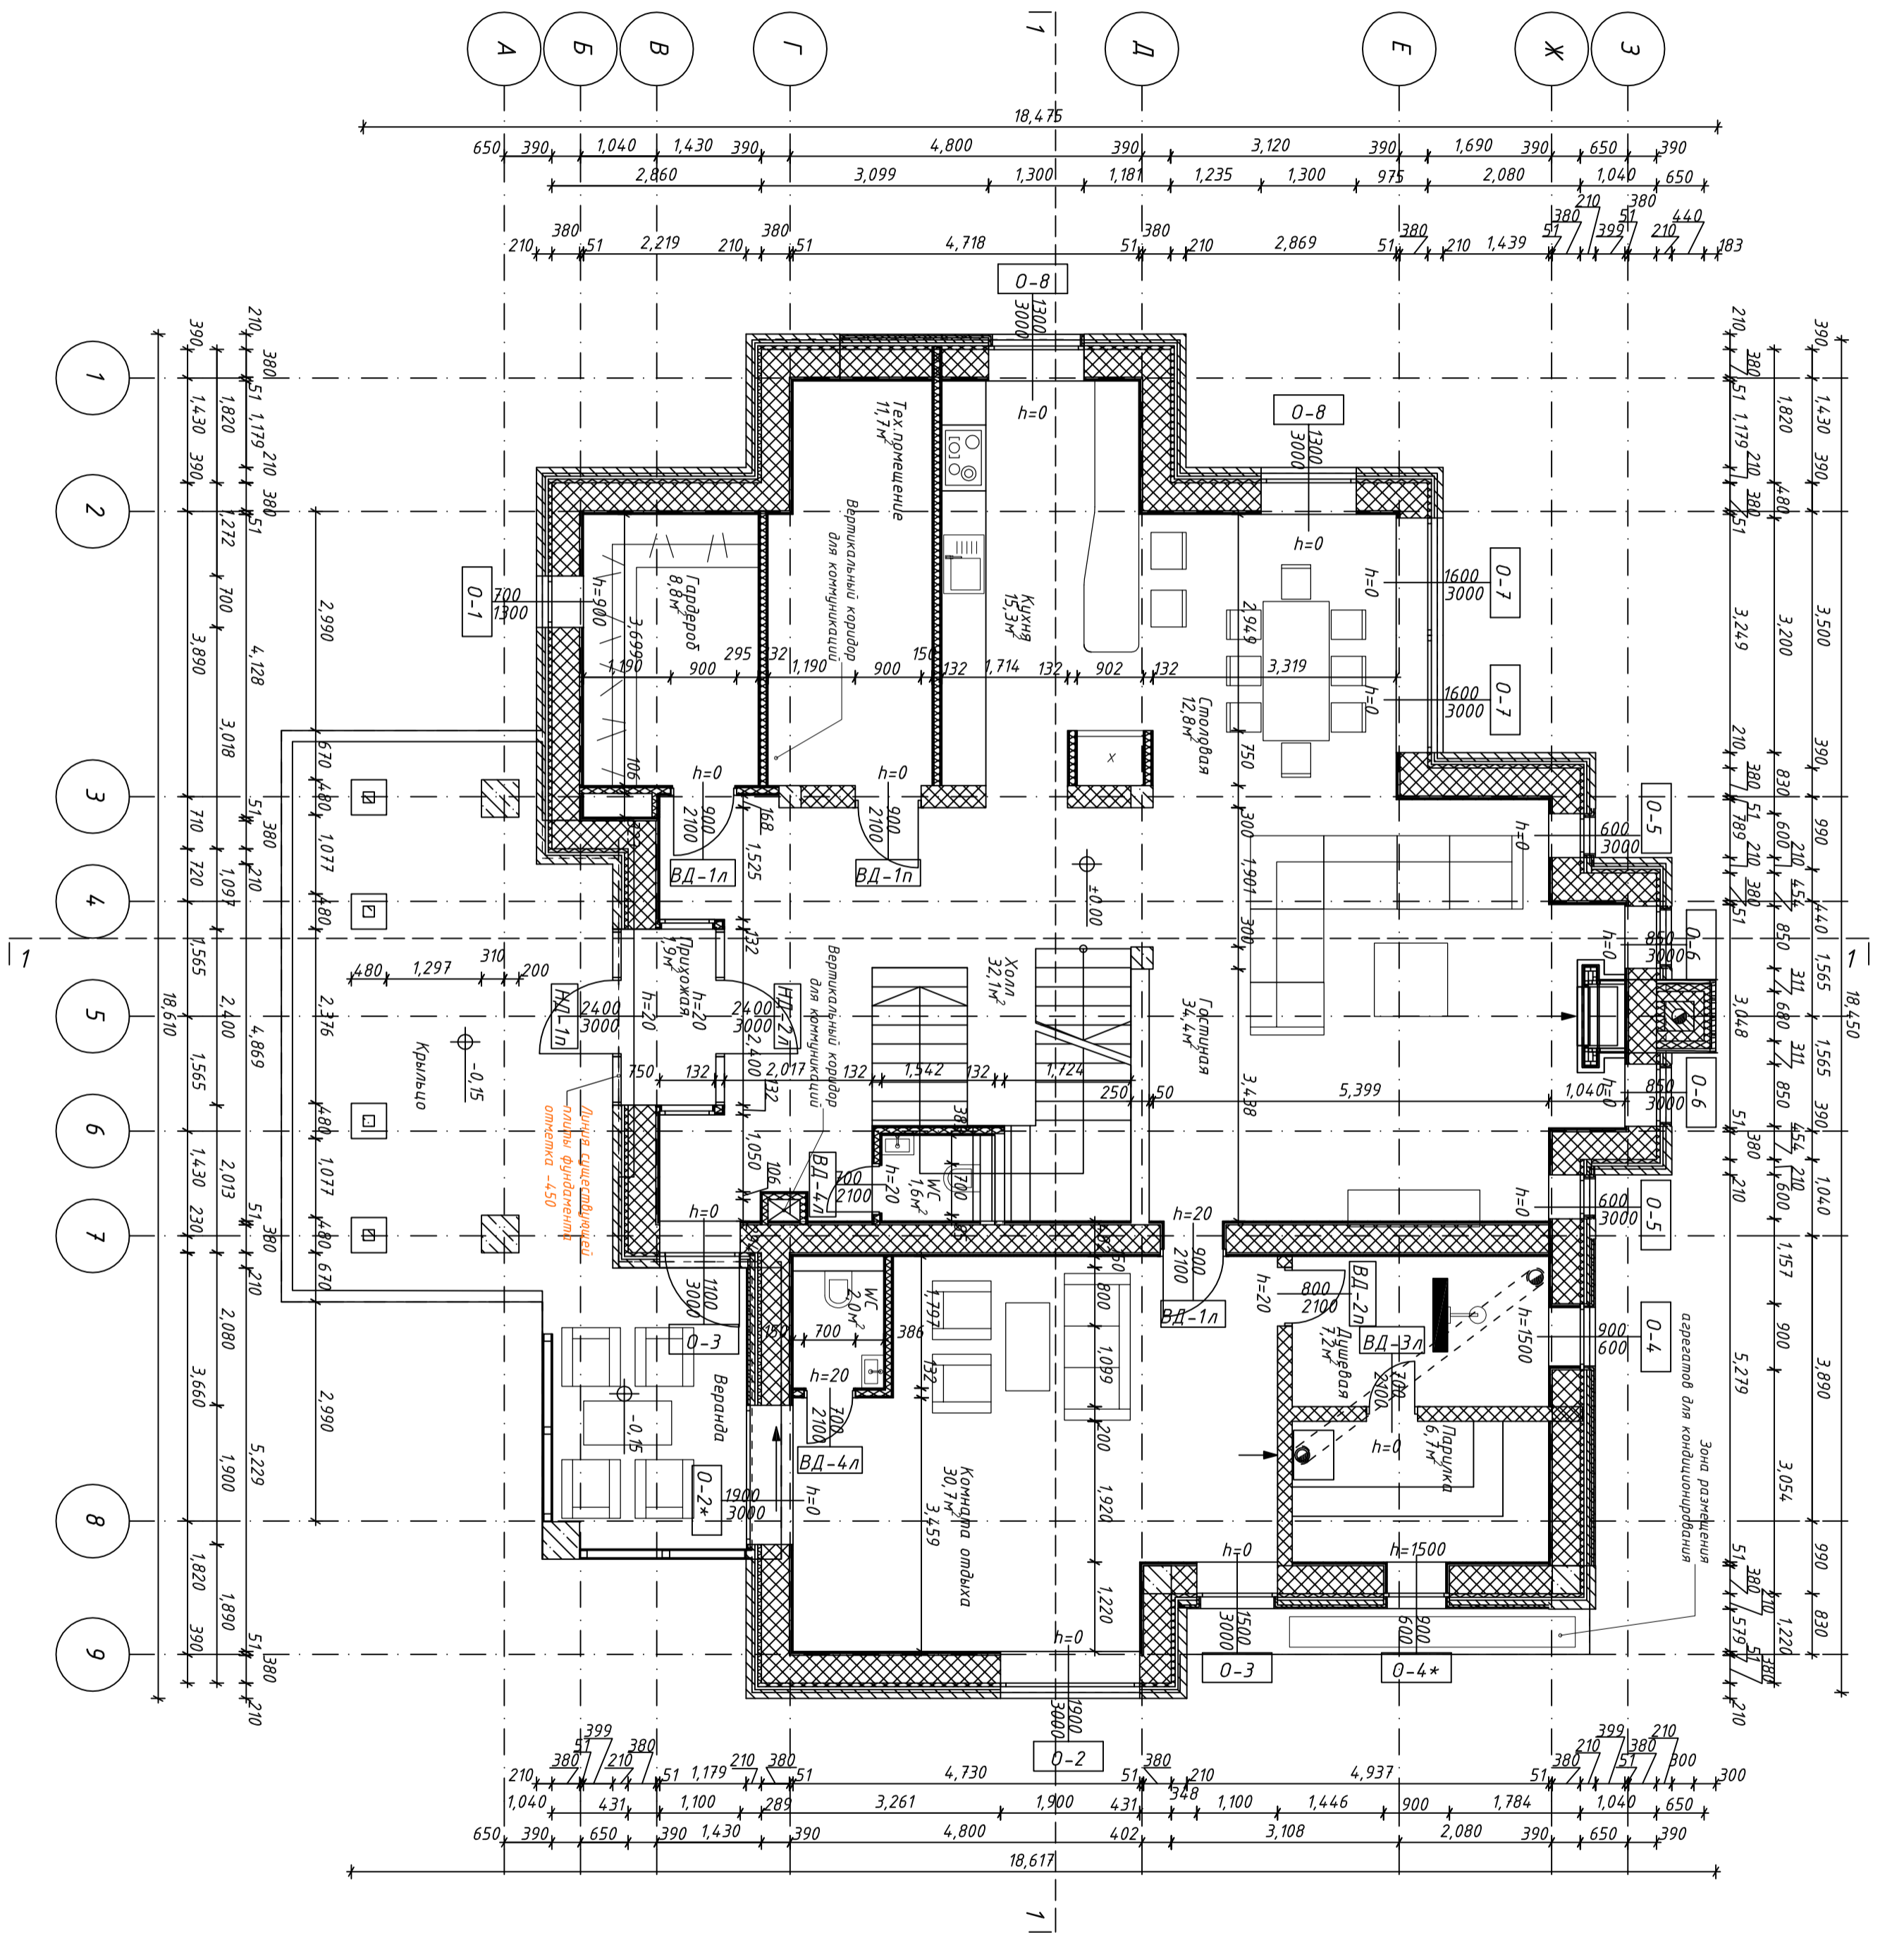

Фасад 1 - 9

Фасад А - Ж

Фасад 9 - 1


Фасад А - Ж

Фасад Ж - А

Фасад 1 - 9

Фасад Ж - А

Фасад 9 - 1

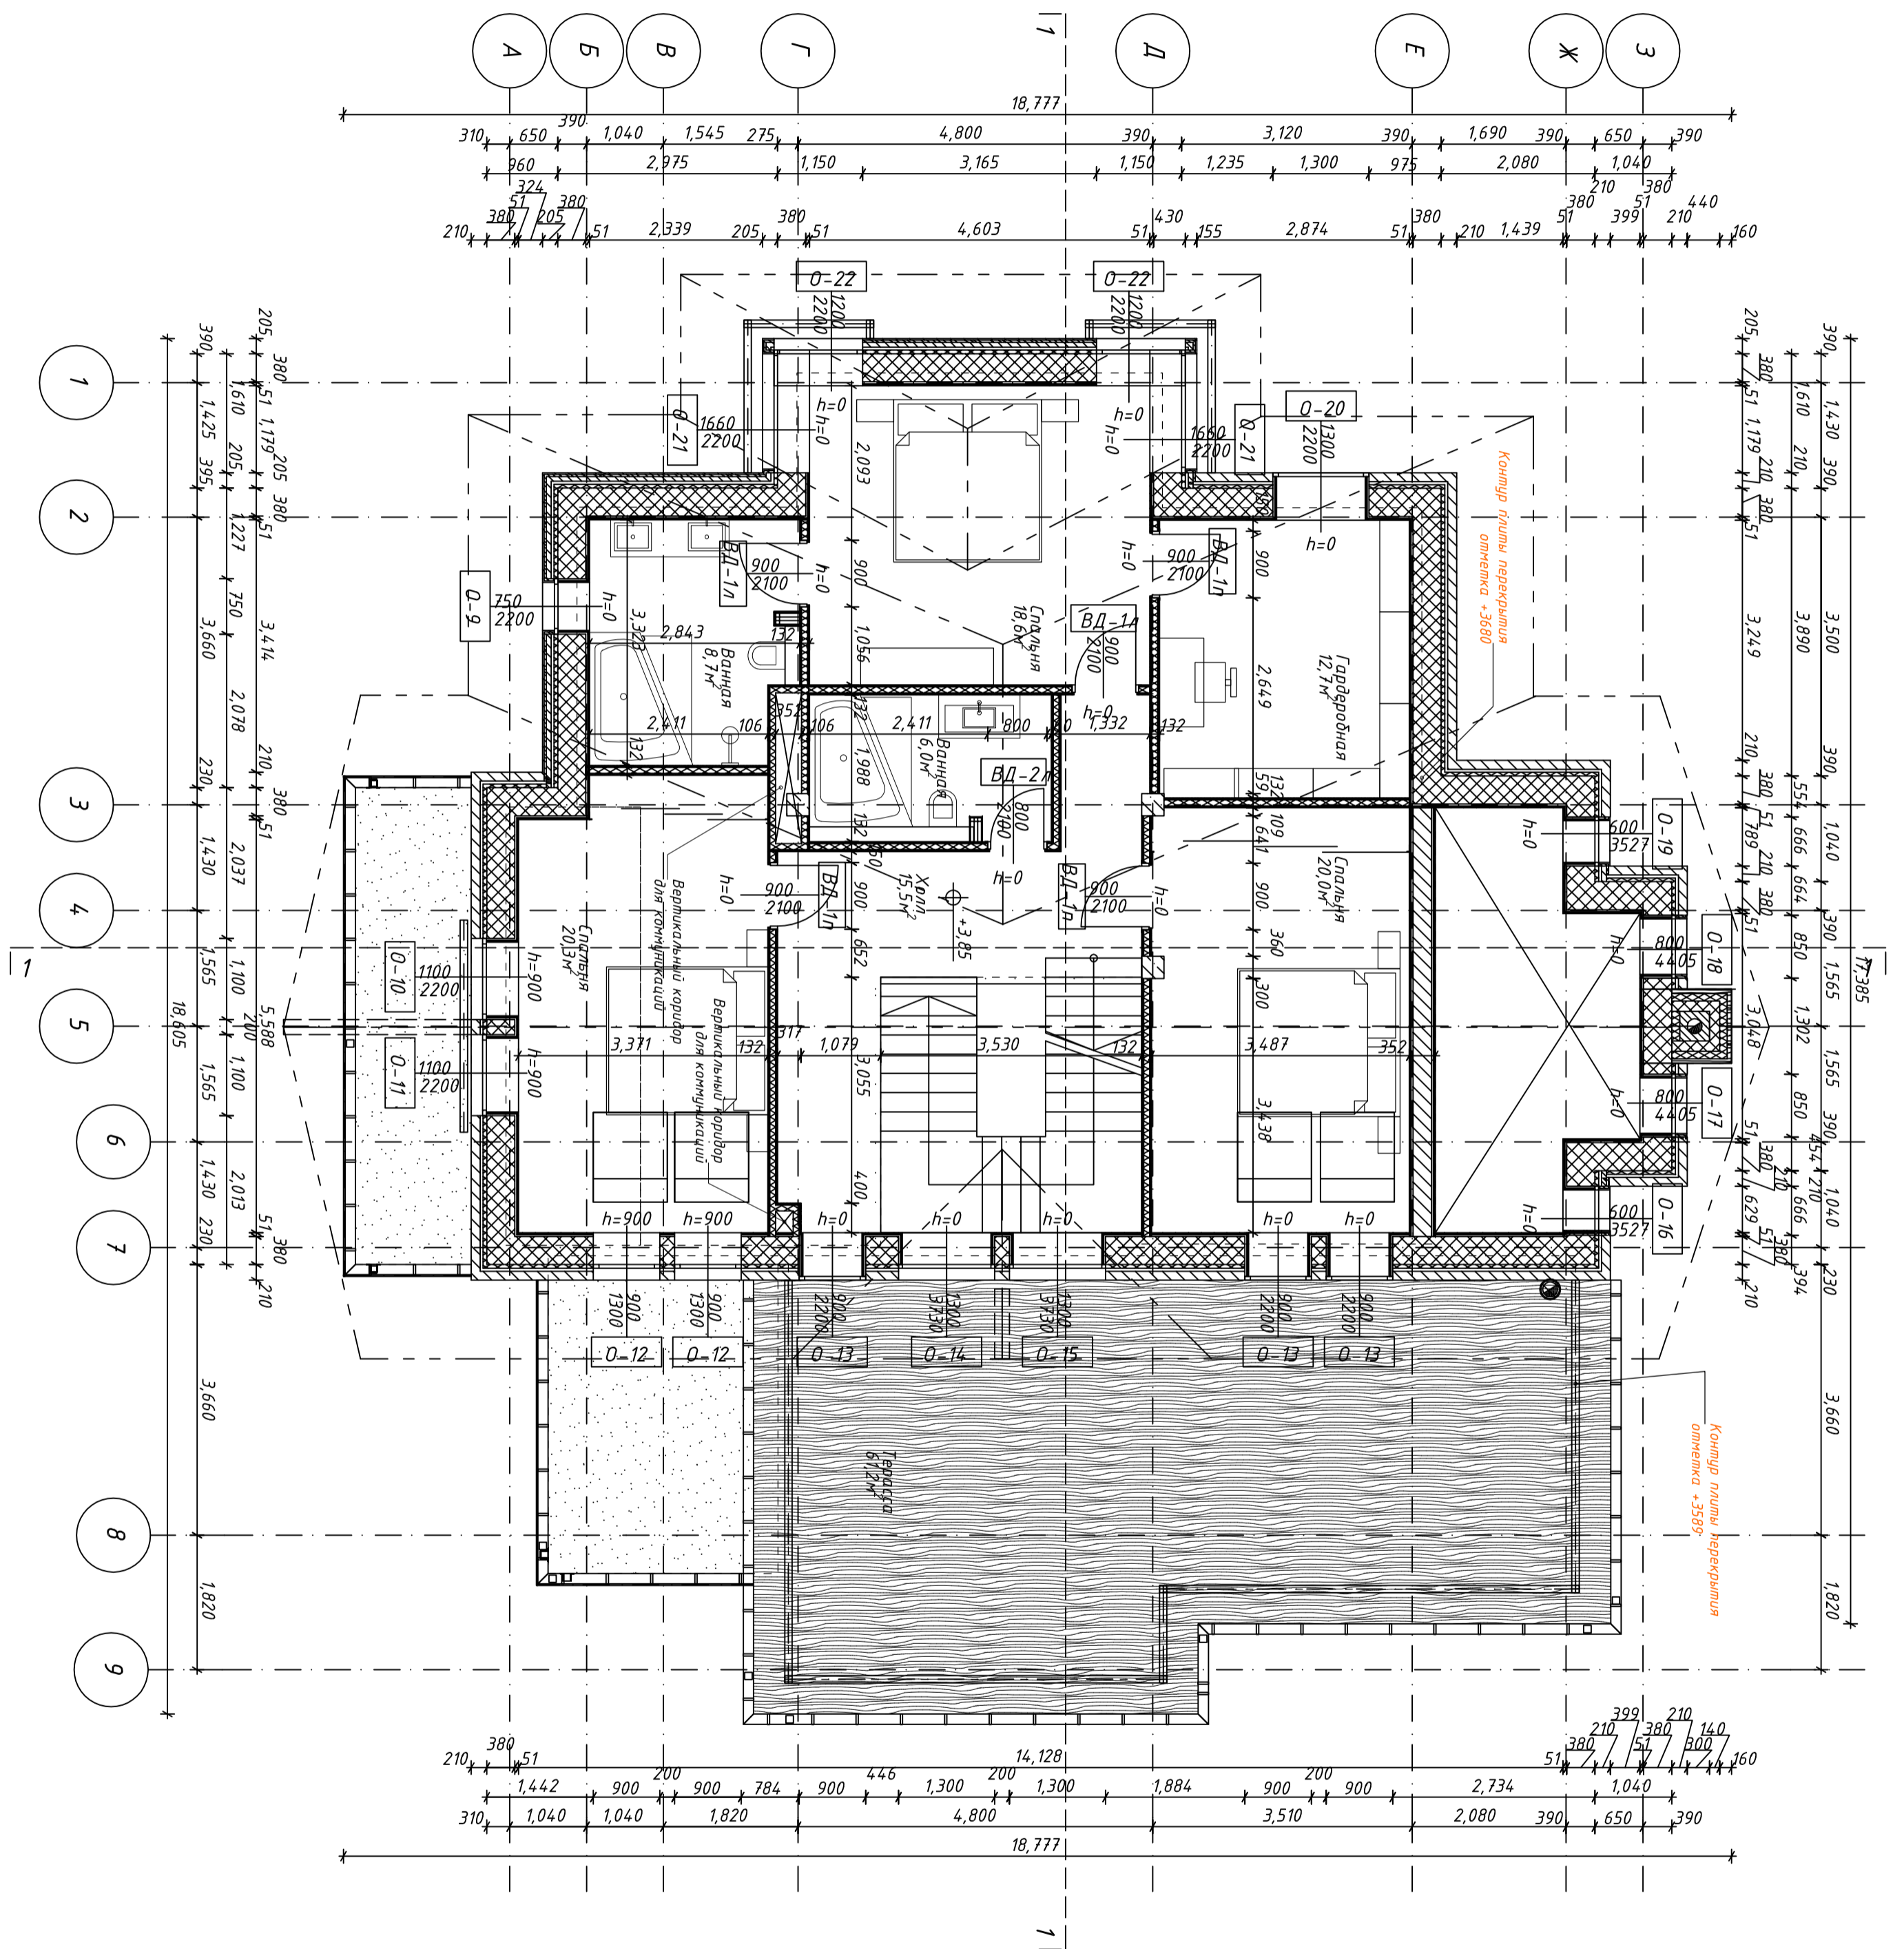

Фасад А - Ж

Фасад 1 - 9


Фасад А - Ж

Фасад 9 - 1

Гибкая черепица
Подкладочный ковер
Влагостойкая ОСБ 12мм
Обрешетка 50x50мм, шаг 350мм
Контрообрешетка 50x50мм, шаг 650мм
Воздушный зазор 50мм
Ветрозащитная пародиффузионная мембрана 1 слой
Деревянный брус 50x50мм шаг 650мм
Утеплитель 50мм
Стропила 50x150мм
Утеплитель 150мм
Разрезанная доска поперек стропильных ног 20мм
Пароизоляция 1 слой
Деревянная или металлическая обрешетка 100мм шаг 600мм
КНАУФ-Файерборд 15мм
КНАУФ-лист (ГКЛ) 12,5мм

Отделочная доска 20x95мм 20мм
Обрешетка 30x100, шаг 4,00мм 30мм
Облицовка кирпичем на ребро 65мм
Зазор 4,0мм
Утеплитель 50мм
Керамический блок 380мм
Внутренняя отделка помещения

Террасная доска (всепогодная) 21x95мм 21мм
Обрешетка
Опора из бетонного камня 200x200x50мм
Защитный слой гидроизоляции с каменной посыпкой 1 слой
Направляющая гидроизоляция 2 слой
Углообразующая армированная стяжка мин 50мм
Утеплитель экструдированный пенополистерол 120мм
Пароизоляция 1 слой
Ж/Б перекрытие 180мм

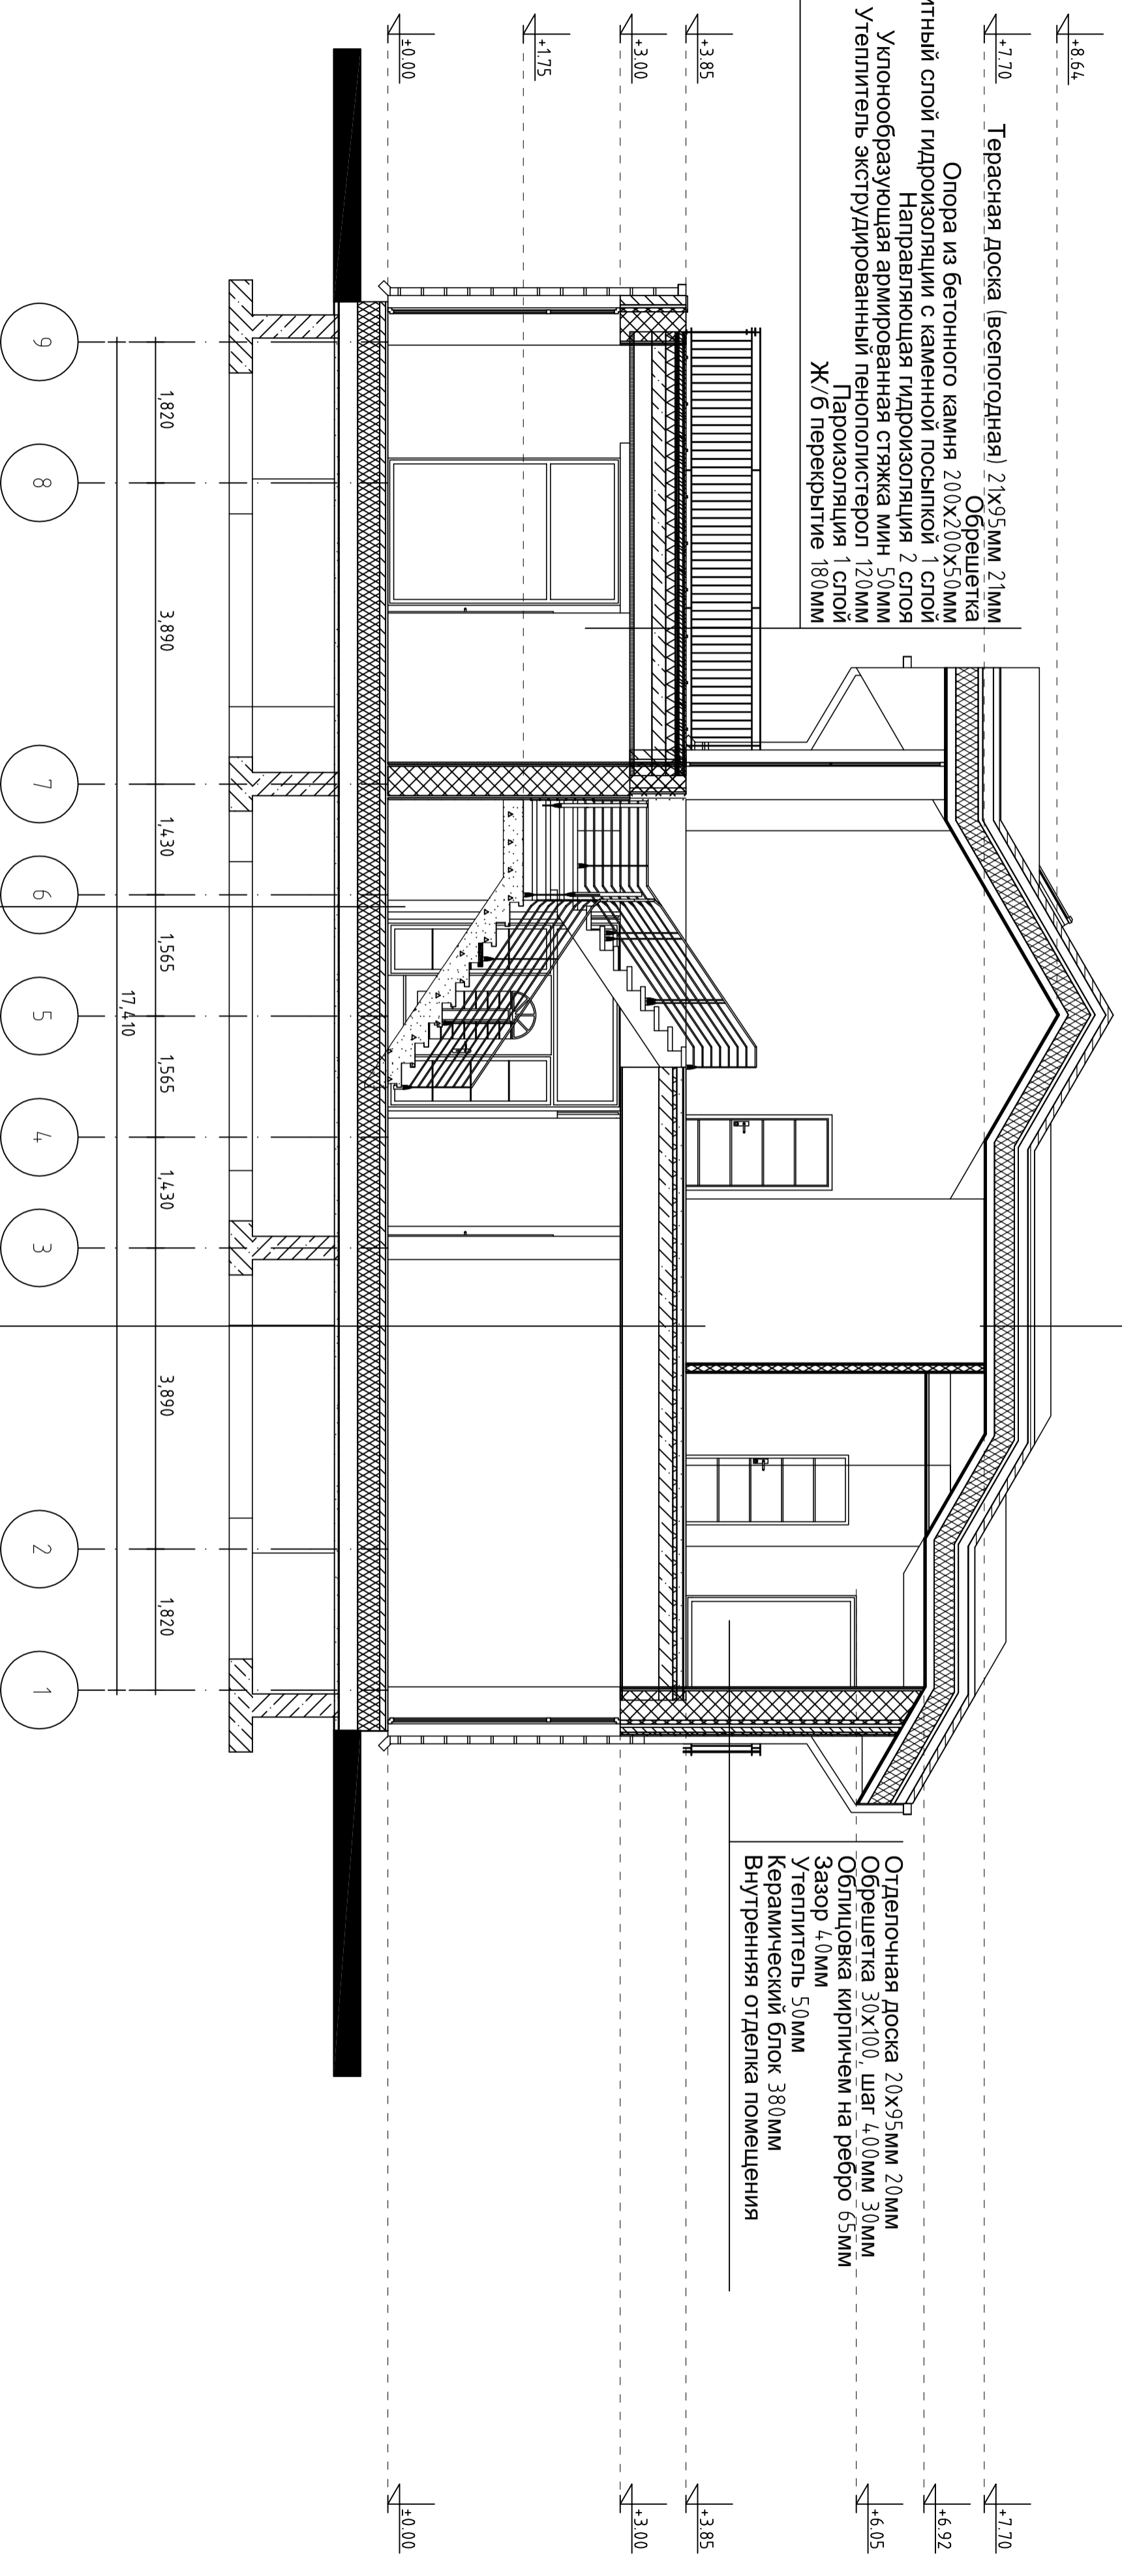

Кермогранит 10-15мм
Клеякий раствор 5-10мм
Цементная стяжка 80мм
Гидроизоляция 2 слоя (для санузлов)
Керамзитобетон 280мм
Ж/Б плита 190мм
Асцит 10мм

Паркетная доска 18мм
Влагостойкая фанера 12мм
Цементная стяжка армированная 80мм
Экструдированный утеплитель 50мм
Гидроизоляция 2 слоя (для санузлов)
Ж/Б плита 180мм
Металлический каркас 50мм
КНАУФ-лист (ГКЛ) 2x12,5мм

Полиэтиленовая армированная пленка
Песчаная выравнивающая подсыпка 50мм
Уплотненный непучинистый грунт

